



Geländeschnitt A

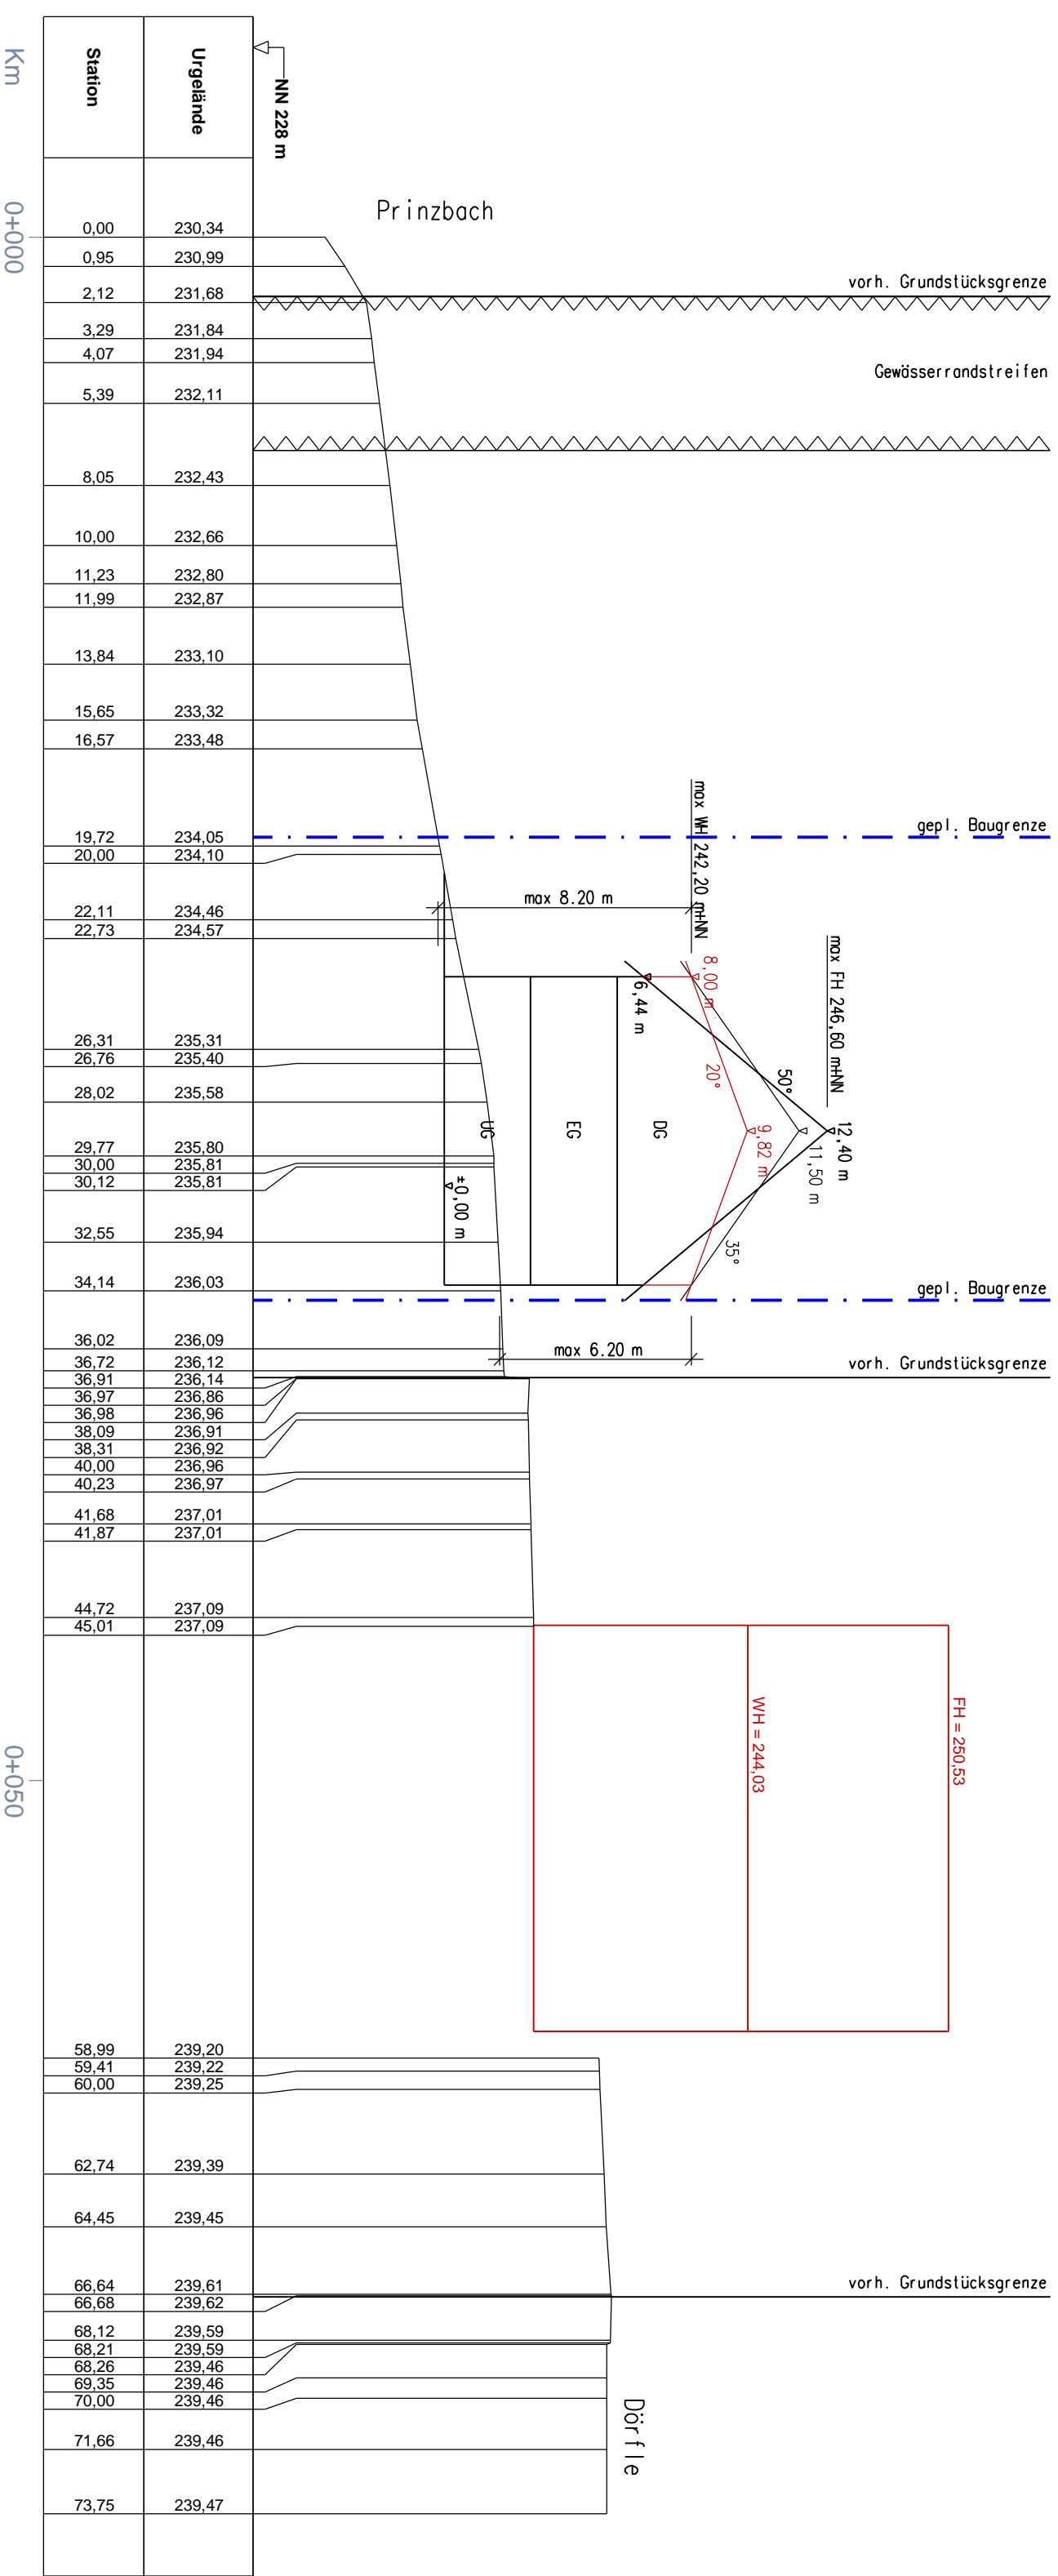

Geländeschnitt B

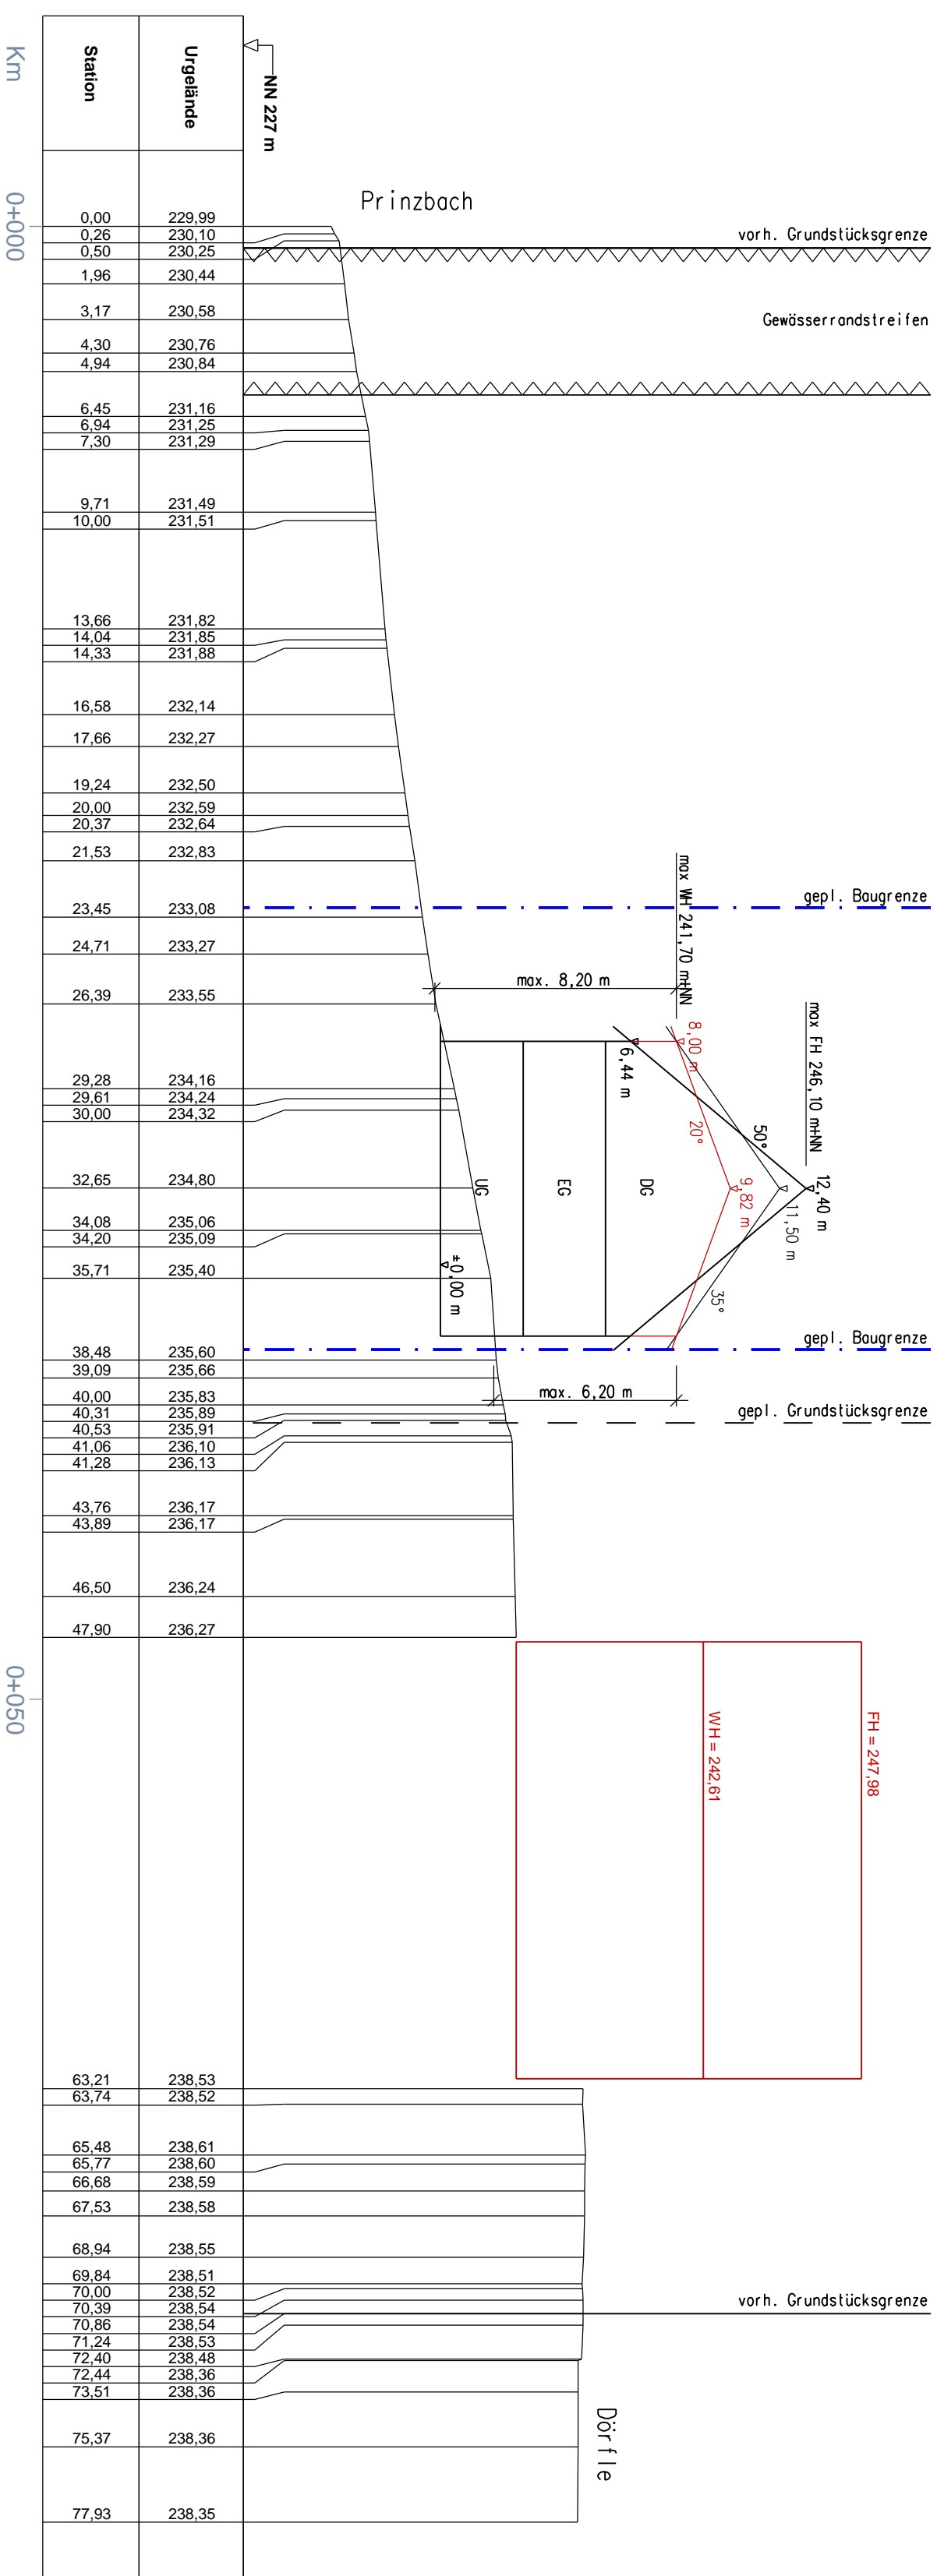

Europastr. 3
 77933 Biberach
 Fon: 07141 / 92374-0
 Fax: 07141 / 92374-29
 mail@kapps.de
 www.kapps.de
BERATEN - PLANEN - VERMESSEN

Gemeinde Biberach
 Hauptstraße 27
 77781 Biberach

Bebauungsplan
 "Im Mühlengrund" in der
 Fassung der 3. Änderung

Maßstab: 1:200
 Datum: 04.12.2015
 Zeichner: [Name]
 Prüfer: [Name]
 Genehmigt: [Name]

Maßstab: 1:200
 Datum: 04.12.2015
 Zeichner: [Name]
 Prüfer: [Name]
 Genehmigt: [Name]