


Fassung vom 15.09.2003

Anlage : 1  
Fertigung: 2

**GEMEINDE BIBERACH**  
**5. Änderung des Bebauungsplans**  
**"Ahfeld-Schmelzhöfe"**

Übersichtskarte M 1 : 25.000

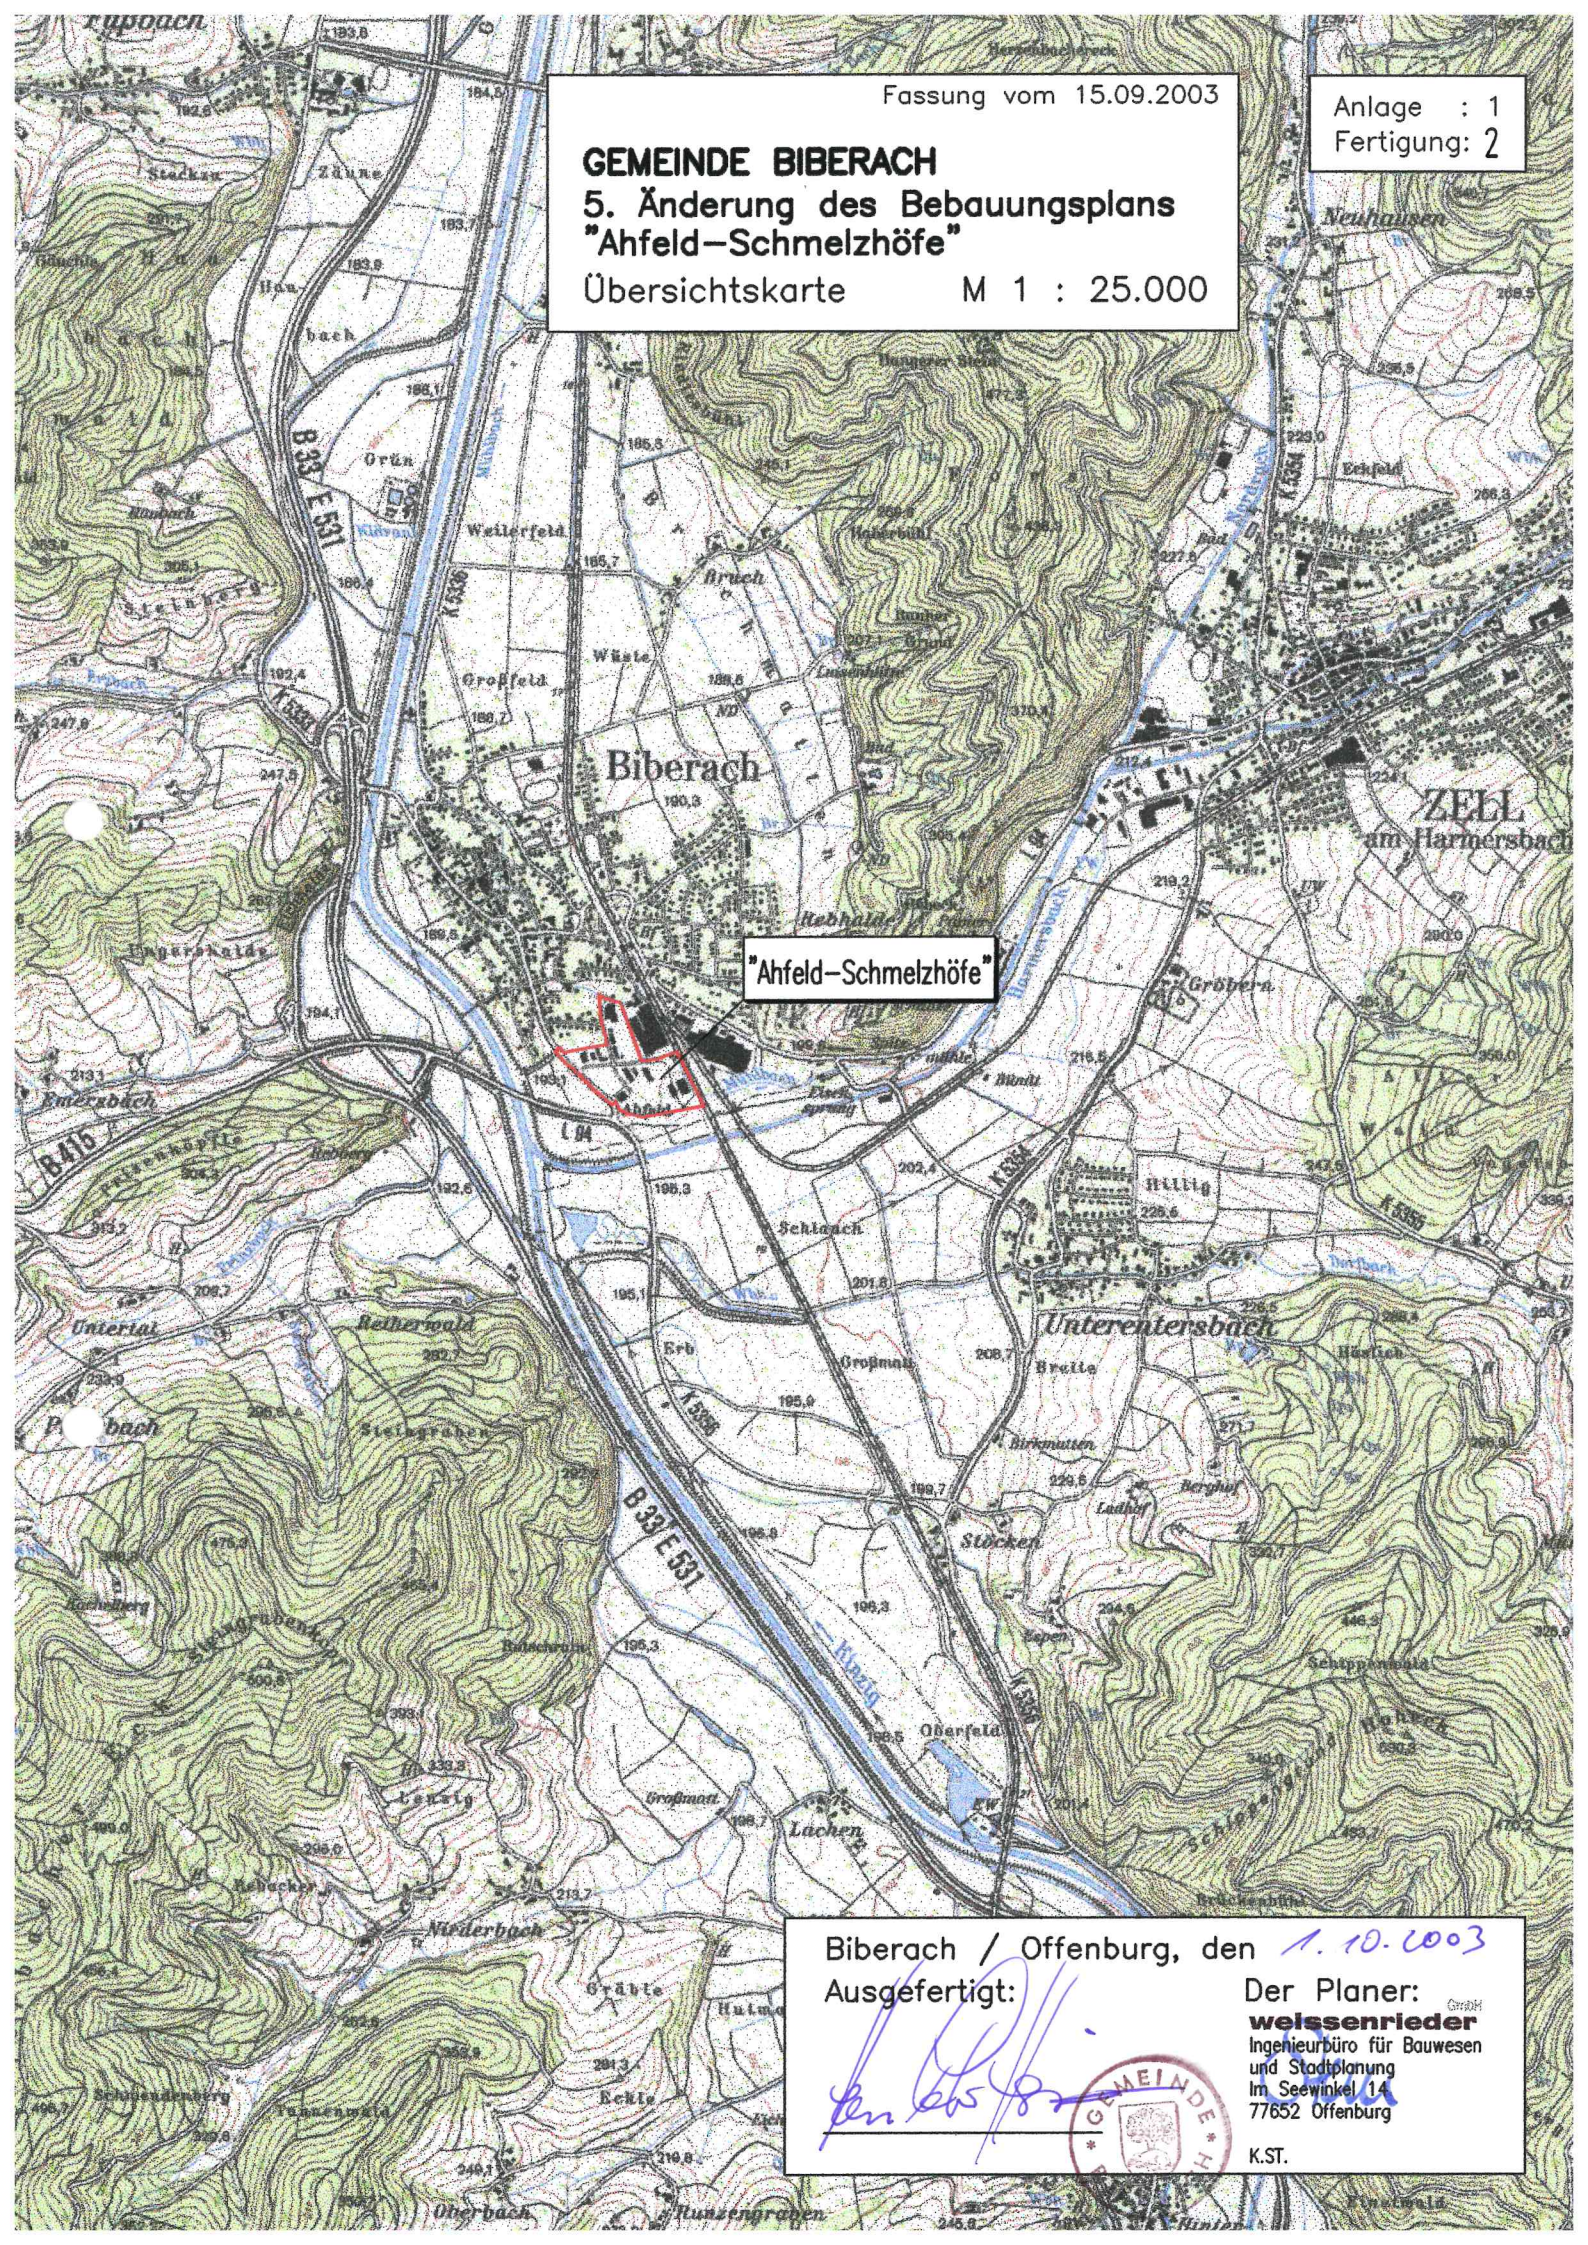

"Ahfeld-Schmelzhöfe"

Biberach / Offenburg, den *1. 10. 2003*

Ausgefertigt:

Der Planer:  
**weissenrieder**  
Ingenieurbüro für Bauwesen  
und Stadtplanung  
Im Seewinkel 14  
77652 Offenburg



K.ST.