



# SCHNITT 4

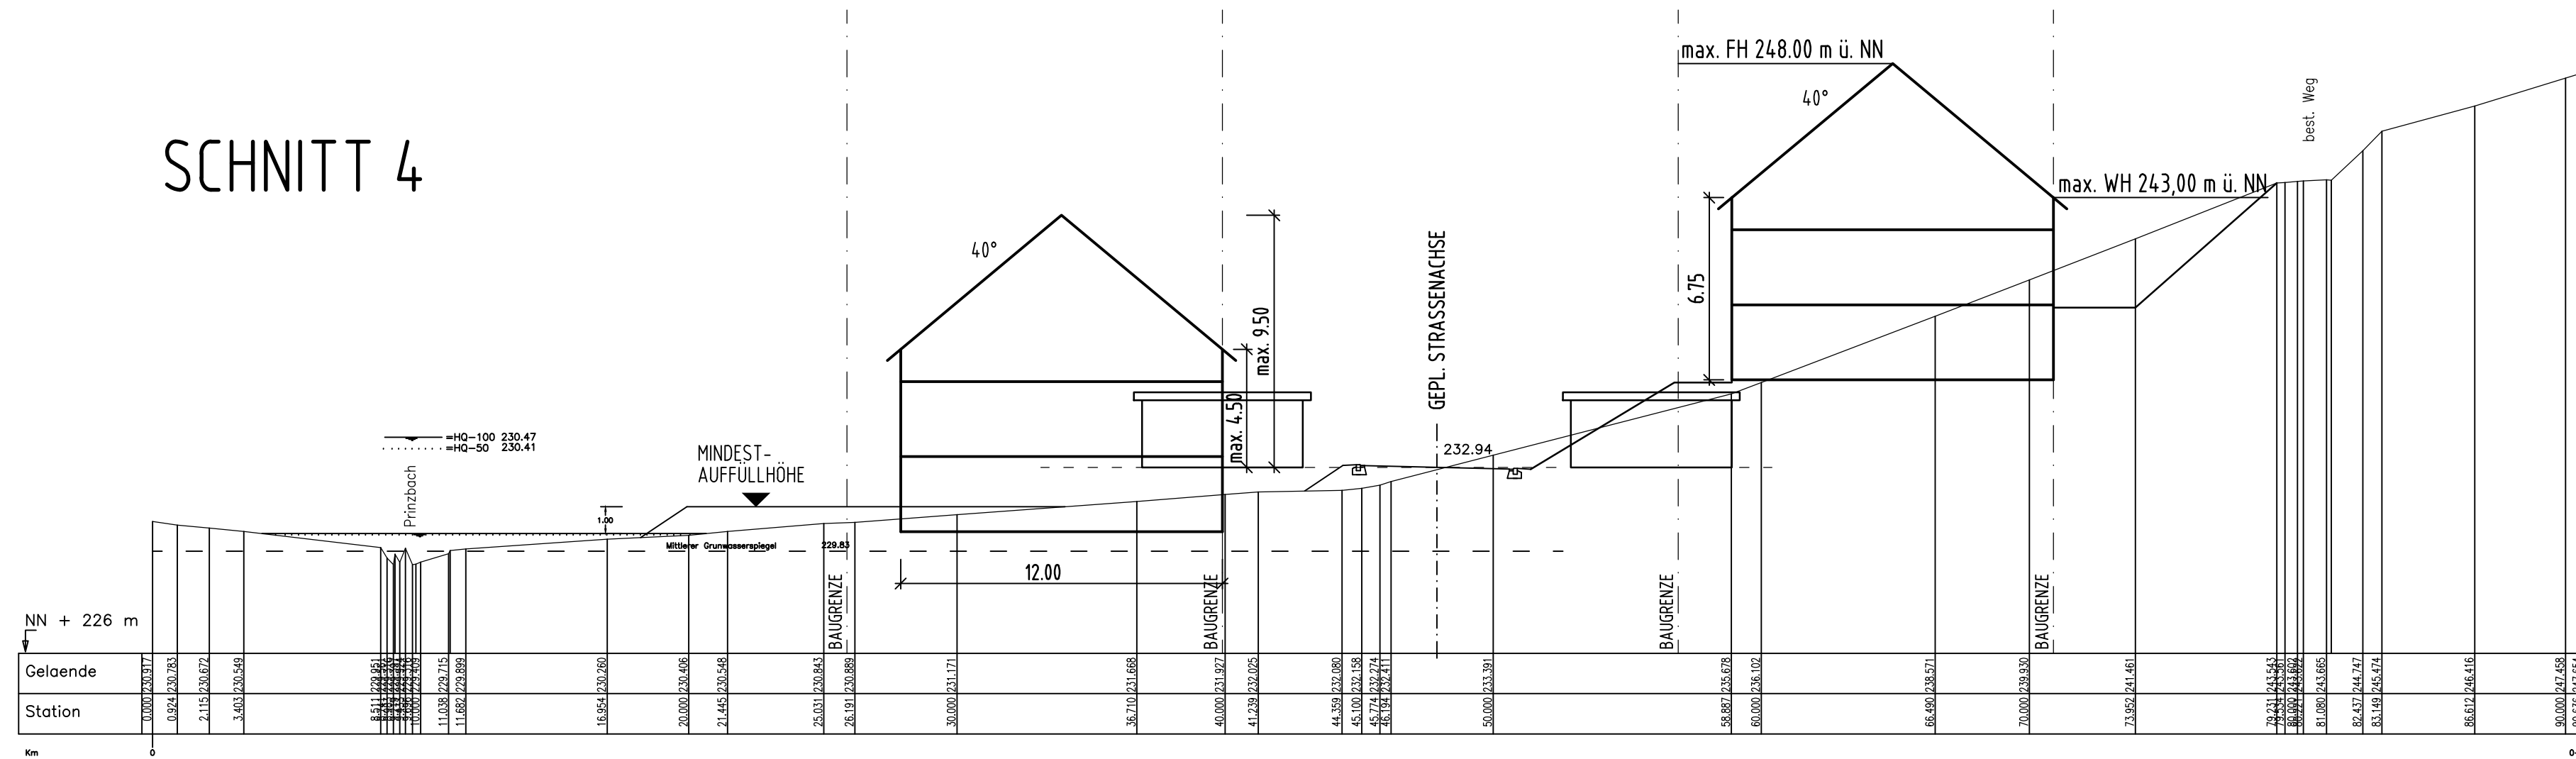

# SCHNITT 5

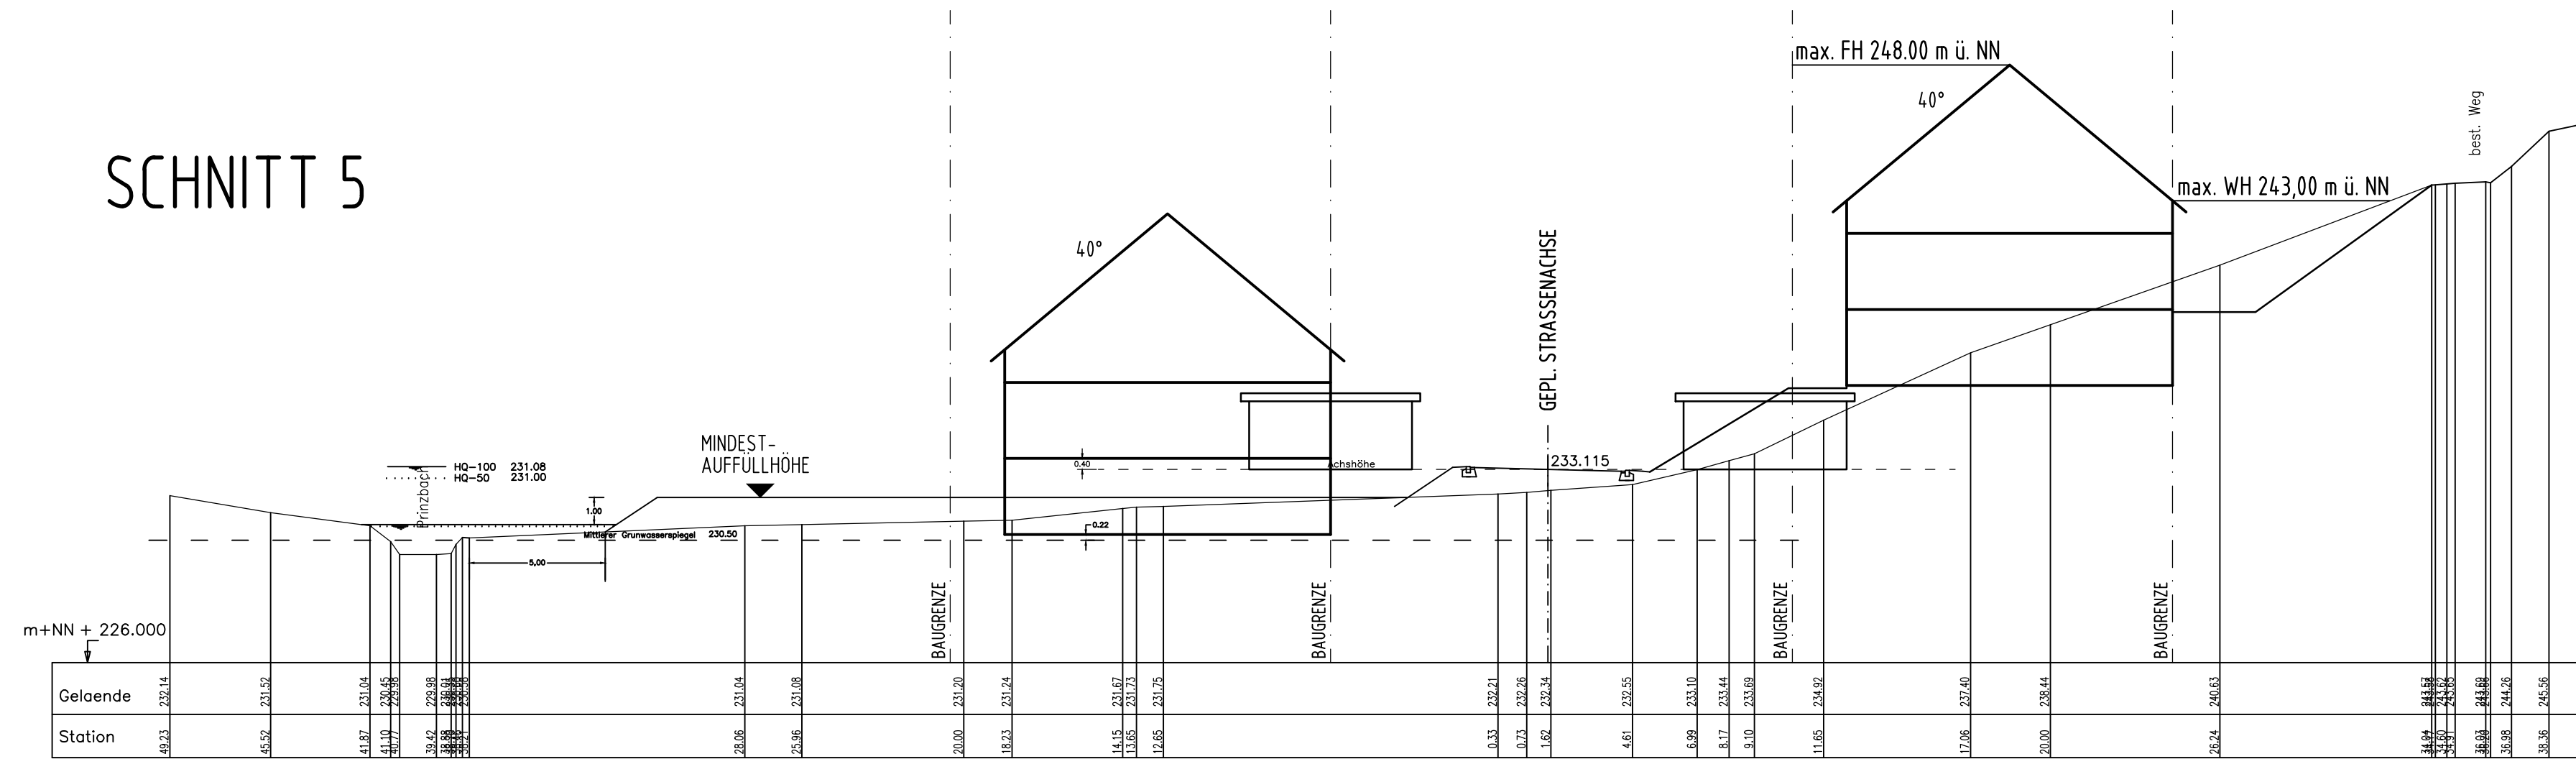

**weissenrieder** GmbH  
 Ingenieurbüro für Bauplanung und Stadtplanung  
 Im Seewinkel 14 Telefon 07141/9265-0  
 77652 Offenburg Telefax 07141/9265-24

**Landsiedlung Baden-Württemberg GmbH**  
 Weimarstr. 25 - 70176 Stuttgart

**Erschließung im Baugebiet  
 - Im Mühlengrund -  
 in Biberach (Baden) OT. Prinzbach**

**GEMEINDE BIBERACH, OT. PRINZBACH**

**B - PLAN "IM MÜHLENGRUND"  
 UND ÖRTLICHE BAUVORSCHRIFTEN ZUM  
 B - PLAN "IM MÜHLENGRUND"  
 SYSTEMSCHNITTE 4 UND 5**

PLAN NR.:	0901104	DATUM:	29.04.02	GEÄND.:	15.05.02
BEARB.:	LIF/GG	MARST.:	1: 200		

**PLANUNGSBÜRO FISCHER**

79100 FREIBURG, GÄNTERSTALSTR. 32  
 TEL. 0761 / 70342-0 FAX. 70342-24

**Stadtplanung  
 Architektur  
 Landschaftsplanung  
 Bauabstimmung**