



SCHNITT 6

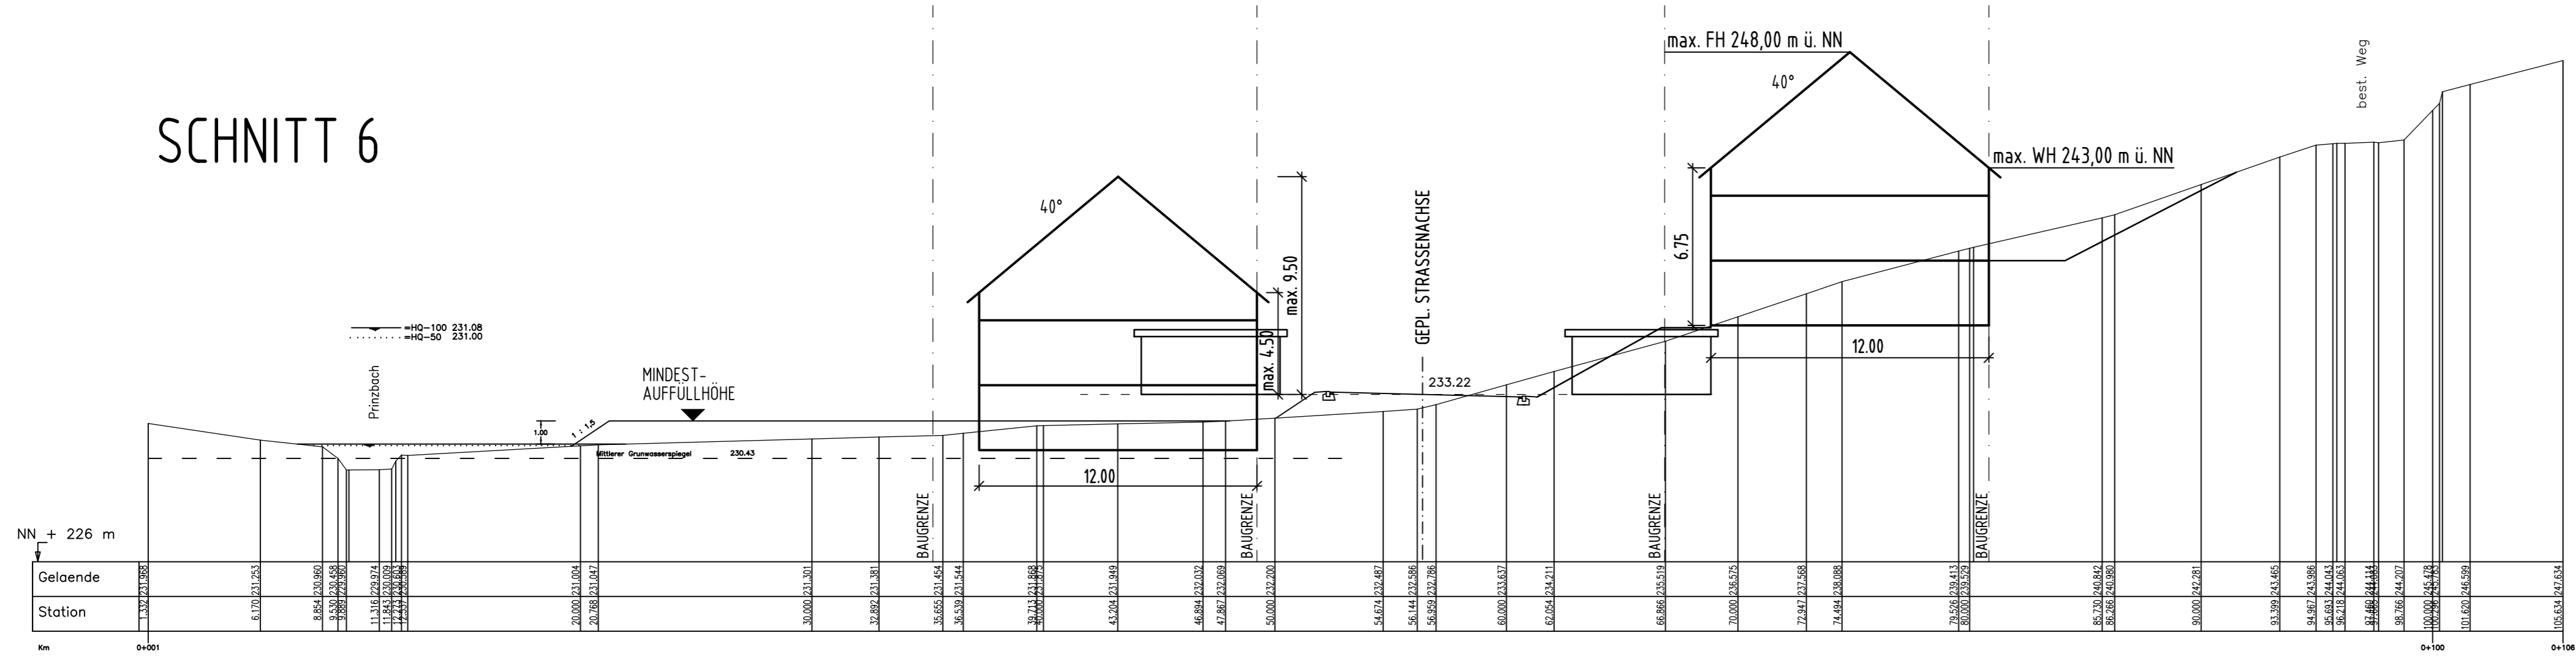

SCHNITT 7

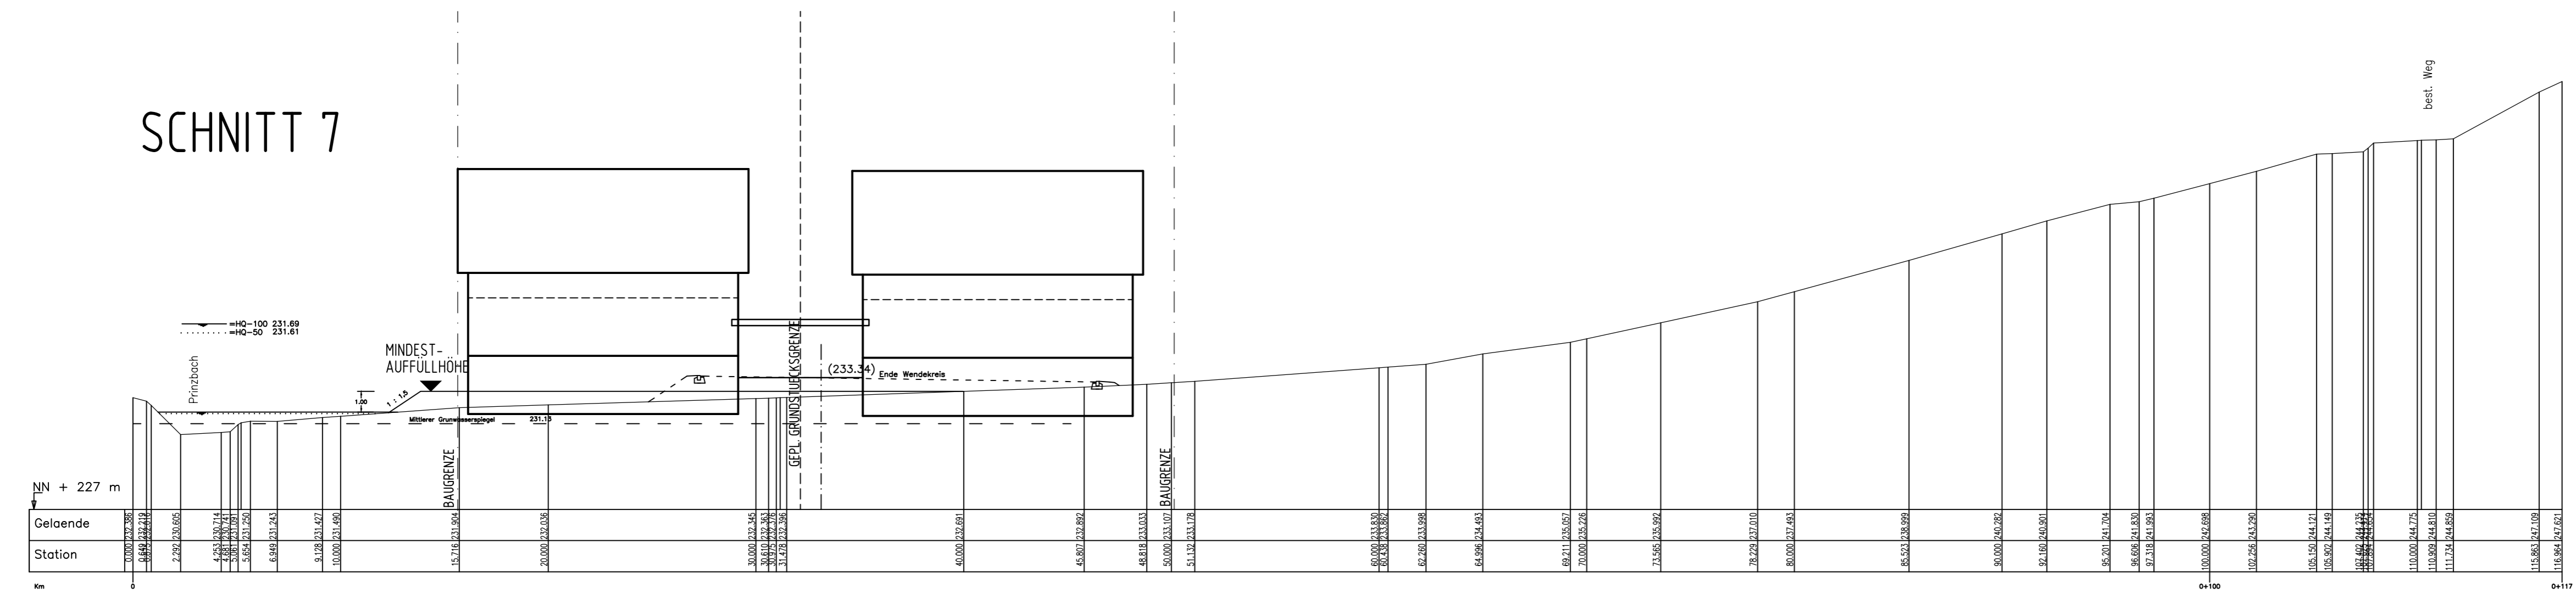

weissenrieder GmbH
 Ingenieurbüro für Bauwesen und Stadtplanung
 Im Seewinkel 14 Telefon 07141 90265-0
 77852 Offenburg, Telefax 07141 90265-54
 Weimarsstr. 28 - 70174 Stuttgart
**Erschließung im Baugebiet
 - Im Mühlengrund -
 in Biberach (Baden) OT. Prinzbach**

GEMEINDE BIBERACH, OT. PRINZBACH
**B - PLAN "IM MÜHLENGRUND"
 UND ÖRTLICHE BAUVORSCHRIFTEN ZUM
 B - PLAN "IM MÜHLENGRUND"
 SYSTEMSCHNITTE 6 UND 7**

PLAN NR.:	DATUM: 29.04.02	GEÄND.: 15.05.02
PROJ. NR.: 0901104	BEARB.: LIF/GG	MAßST.: 1 : 200

PLANUNGSBÜRO FISCHER
 79100 FREIBURG, GÄNTERSTALSTR. 32
 TEL. 0761 / 70342-0 FAX. 70342-24
 Stadtplanung
 Architektur
 Landschaftsplanung
 Bauerschließung