




# SCHNITT 1

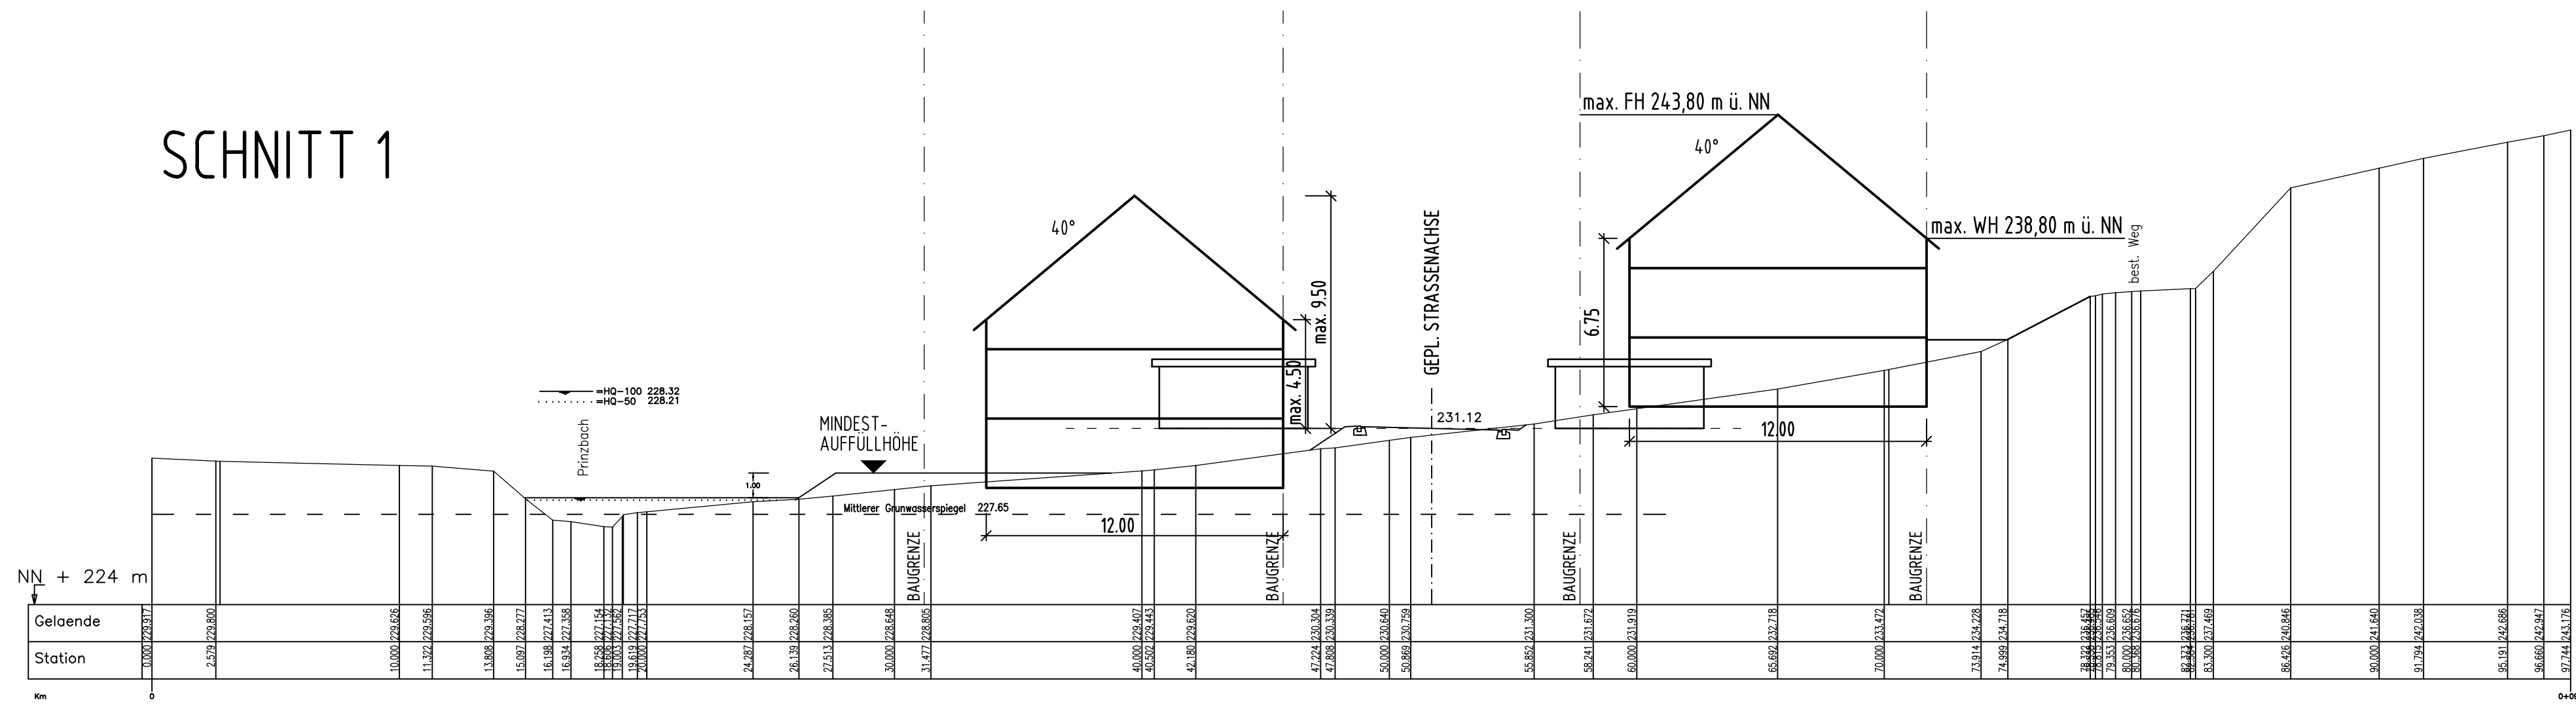

# SCHNITT 2

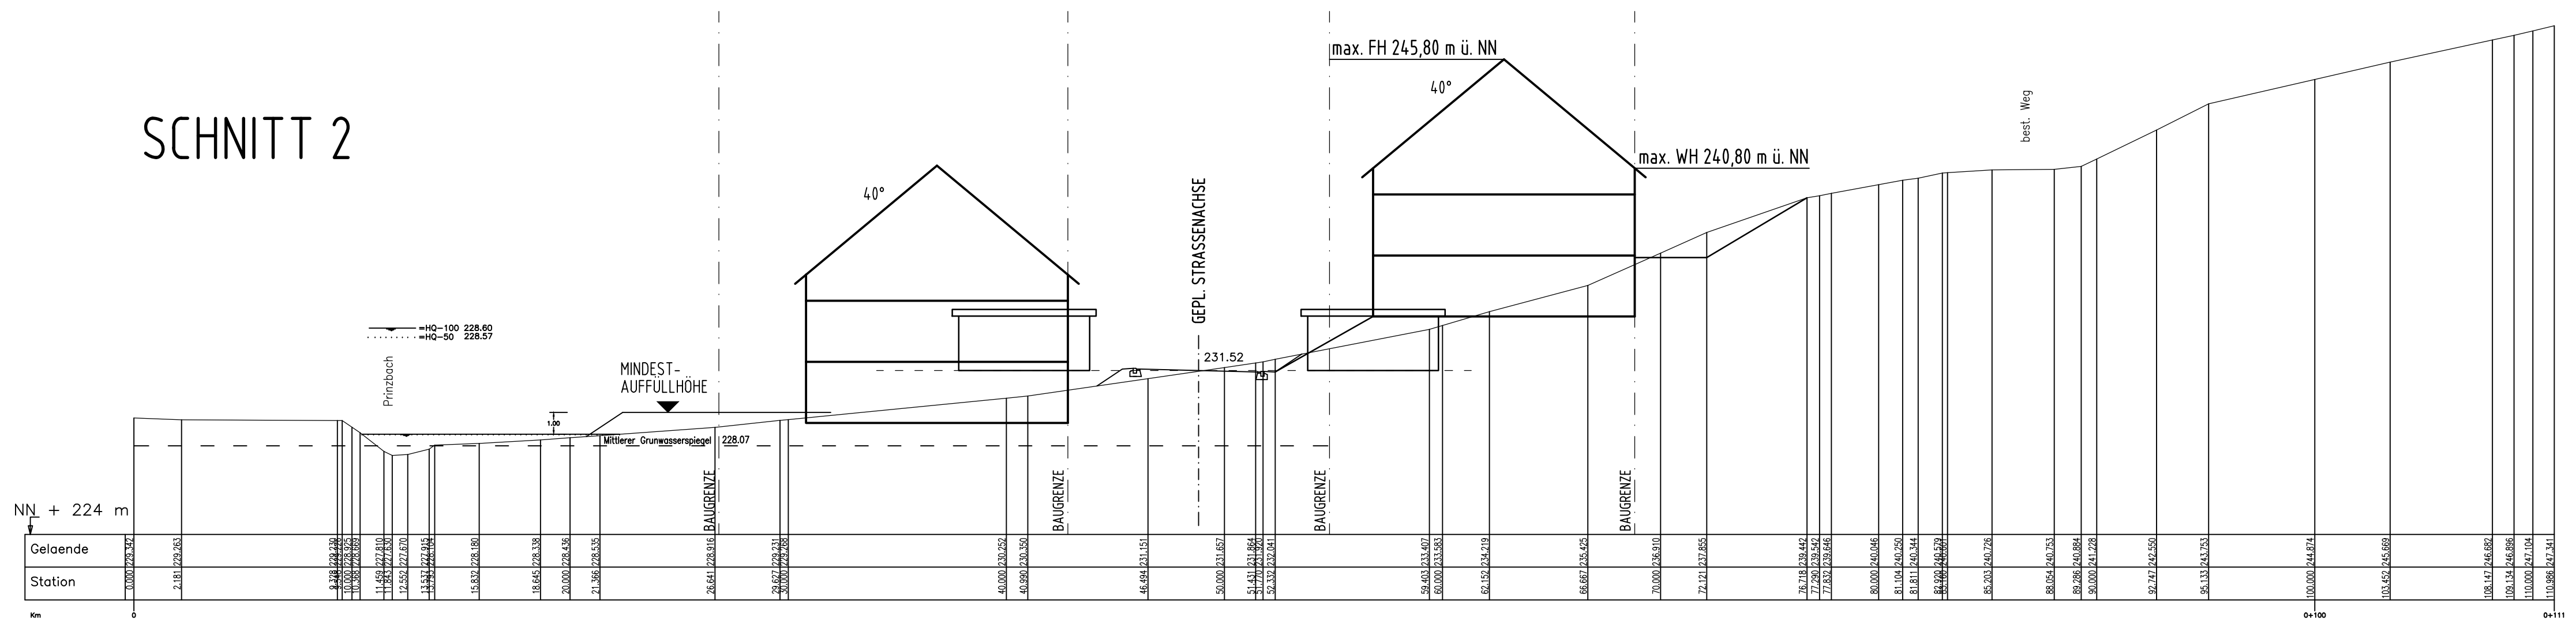

# SCHNITT 3

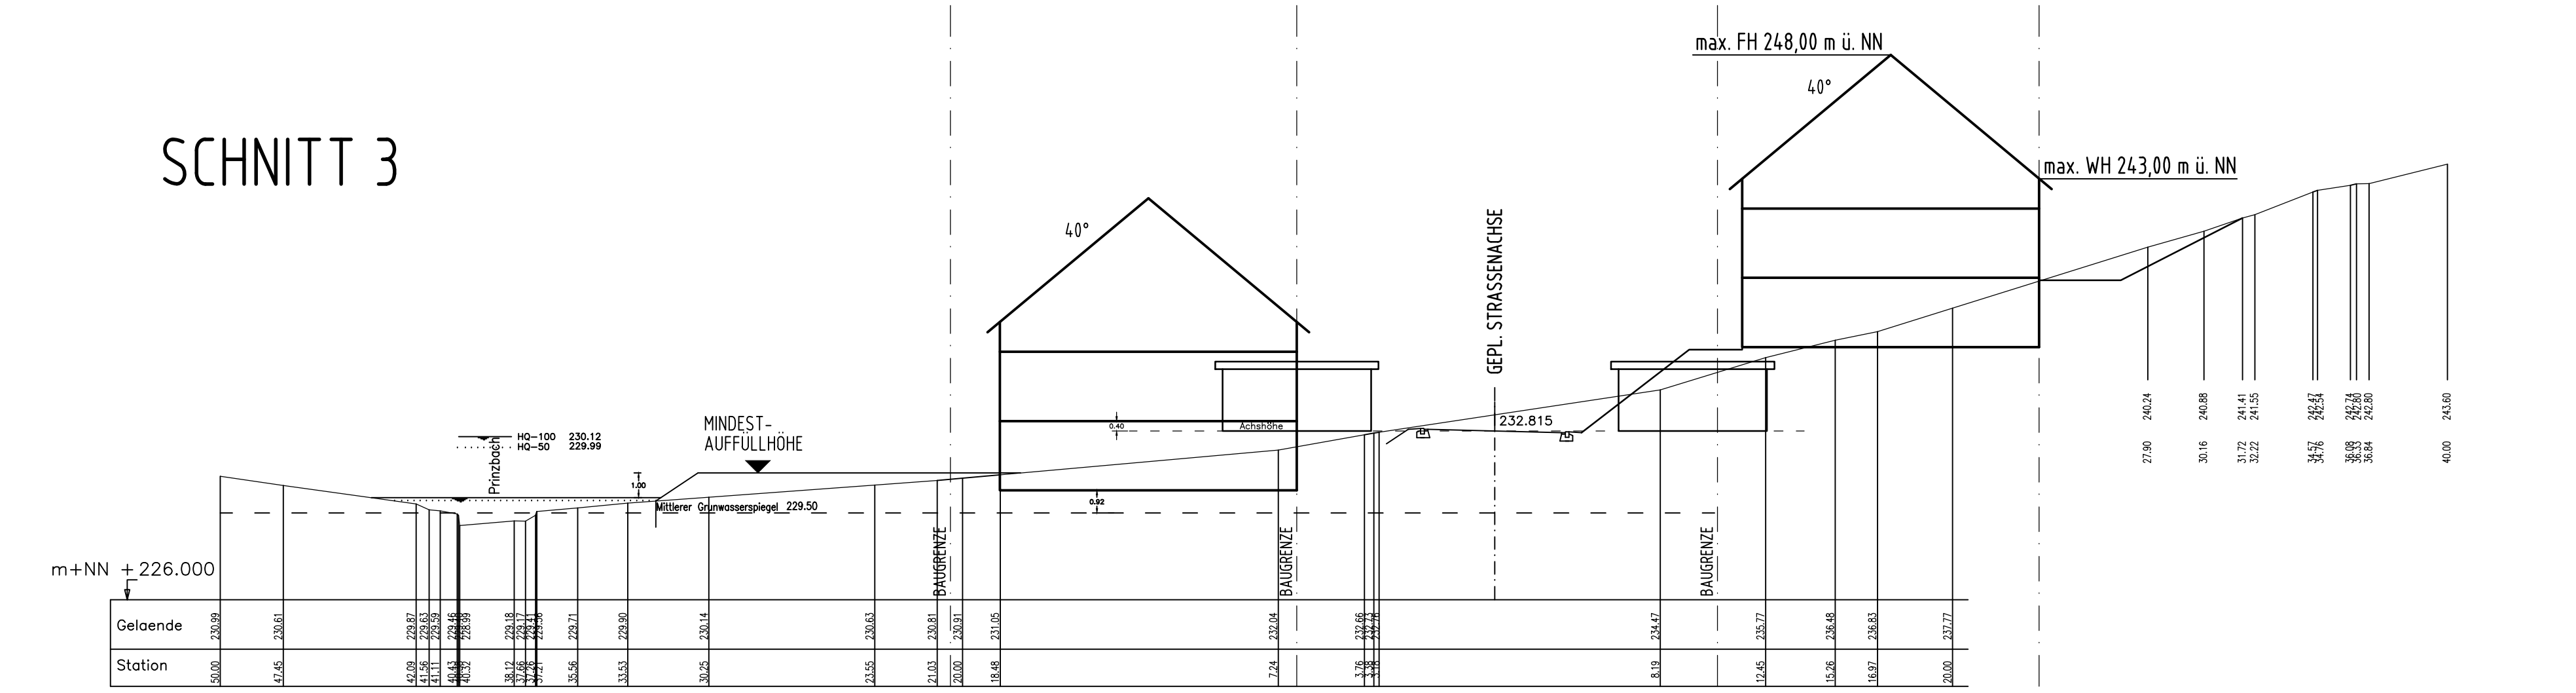

**weissenrieder**  
 Ingenieurbüro für Bauplanung und Stadtplanung  
 im Rosenpark 14 Telefon 07141 90265-0  
 71632 Cleebrunn Telefon 07141 90265-24

**Landsiedlung Baden-Württemberg GmbH**  
 Weimarstr. 25 - 70176 Stuttgart  
**Erschließung im Baugebiet  
 - Im Mühlengrund -  
 in Biberach (Baden) OT. Prinzbach**

**GEMEINDE BIBERACH, OT. PRINZBACH**  
**B - PLAN "IM MÜHLENGRUND"  
 UND ÖRTLICHE BAUVORSCHRIFTEN ZUM  
 B - PLAN "IM MÜHLENGRUND"  
 SYSTEMSCHNITTE 1, 2 UND 3**

PLAN NR.	DATUM 29.04.02	GEÄND. 15.05.02
PROJ. NR. 0901104	BEARB. LIF/GG	MAßST. 1:200

**PLANUNGSPARTNER FISCHER**  
 79100 FREIBURG, GENTERSTALSTR. 32  
 TEL. 0761 / 70342-0 FAX. 70342-24

**Stadtplanung  
 Architektur  
 Landschaftsplanung  
 Baulandschaftsplanung**