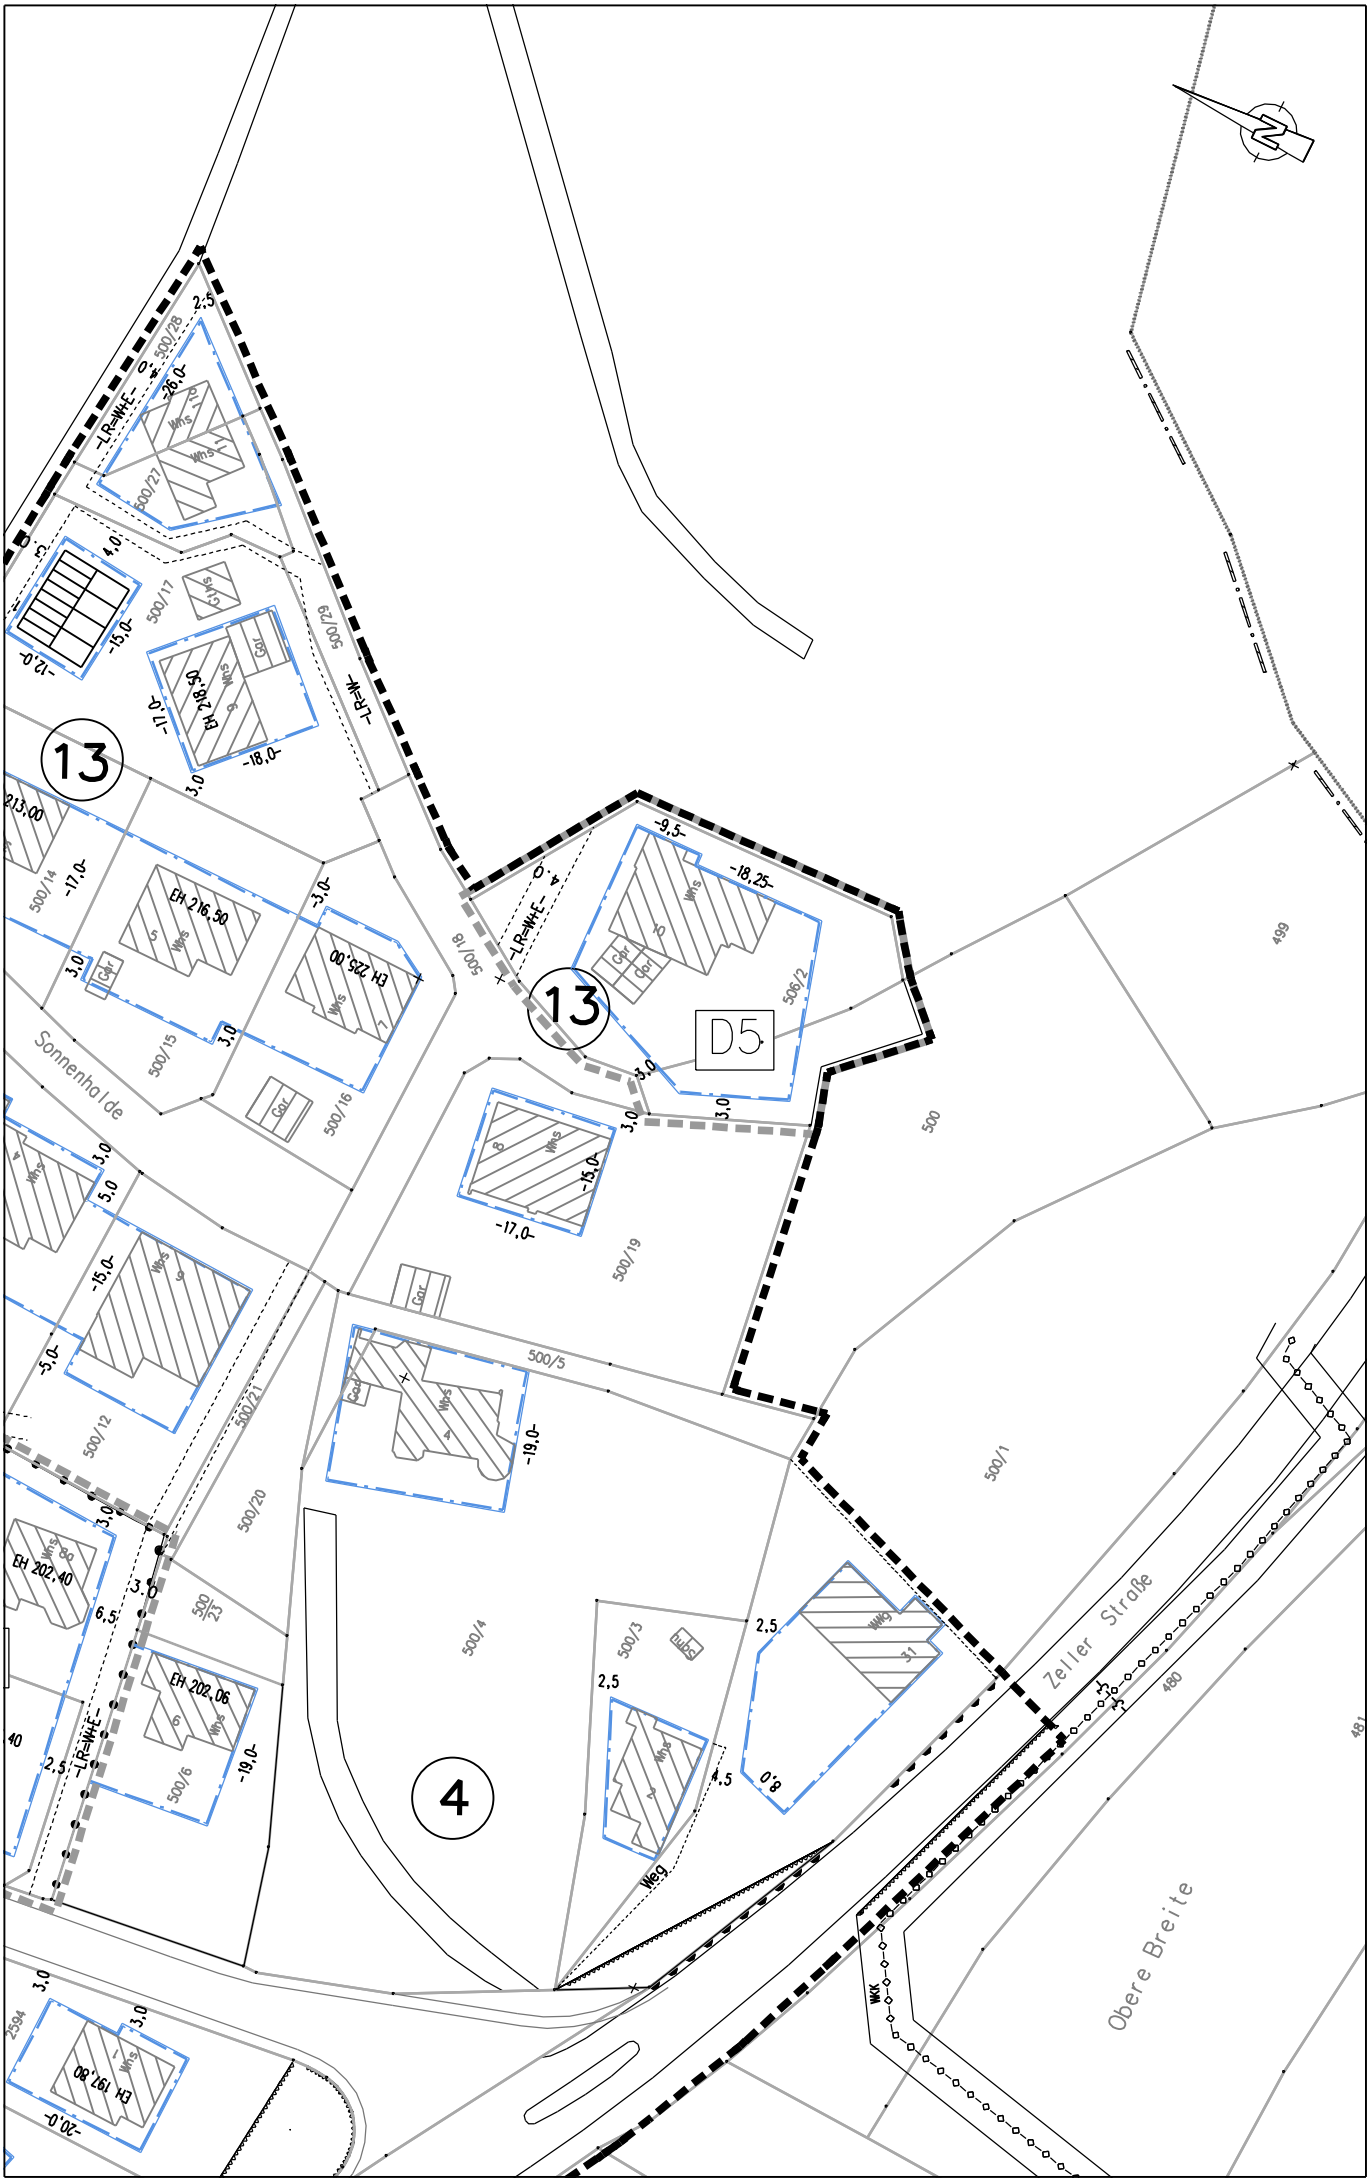

13
13
D5
4
Sonnenhalde
Zeller Straße
Obere Breite
EH 216,50
EH 225,00
EH 218,50
EH 202,40
EH 202,06
EH 197,80
500/27
500/28
500/29
500/17
500/14
500/15
500/16
500/18
500/19
500/5
500/12
500/21
500/20
500/23
500/4
500/3
500/6
500/1
500
506/2
499
480
481
Weg
WKK