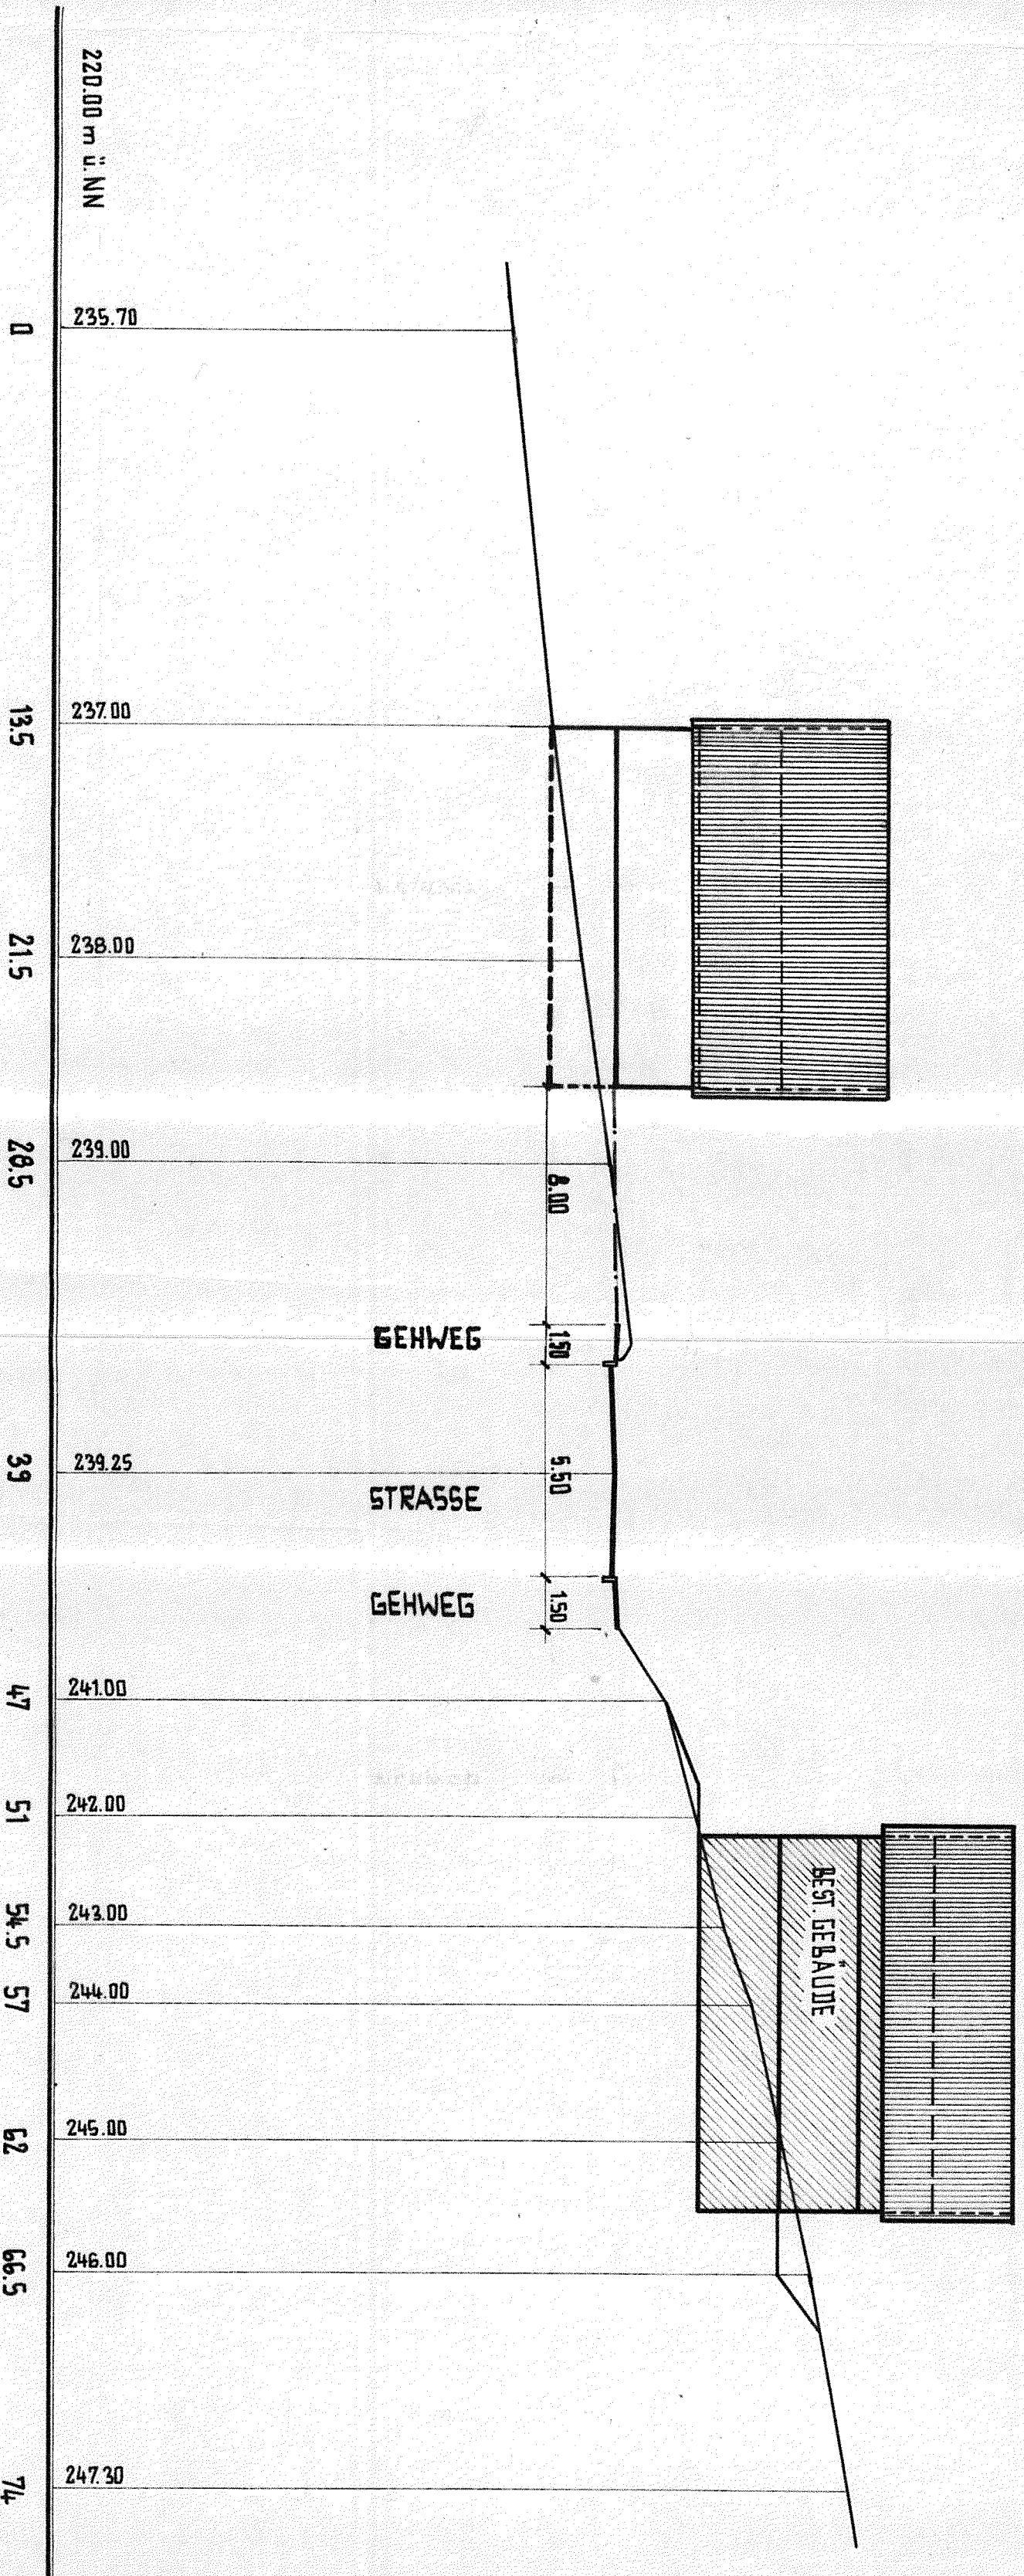


Bürgermeister
1000 Bibersbach/Baden
Börsinger

BIBERSBACH//OFFENBURG. DEN 7. 3. 1977
DER ANTRAGSTELLER: DER PLANER:

ING. GRAD. K. WEISSENRIEDER, INGENIEURBÜRO FÜR BAUWESEN
760 OFFENBURG, LUISENSTR. 4, TEL 0781/71026 und 75531

PROJEKT:
GEMEINDE BIBERSBACH: ORISTEIL PRINZBACH
BEBAUUNGSPLAN „UNTERE MÜHLE“
GELÄNDESCHNITT I-I

PROJEKT NR. KW-186-BP-75
DATUM BEARBEITET GEZEICHN. MASSSTAB PLAN NR.
HILB. 1:200