

Schönberg


# Gemeinde Biberach: ORTSTEIL PRINZBACH

## BEBAUUNGSPLAN „UNTERE MÜHLE“

M 1:25000

KW-186-BP-75

ANLAGE : 1  
FERTIGUNG : 2

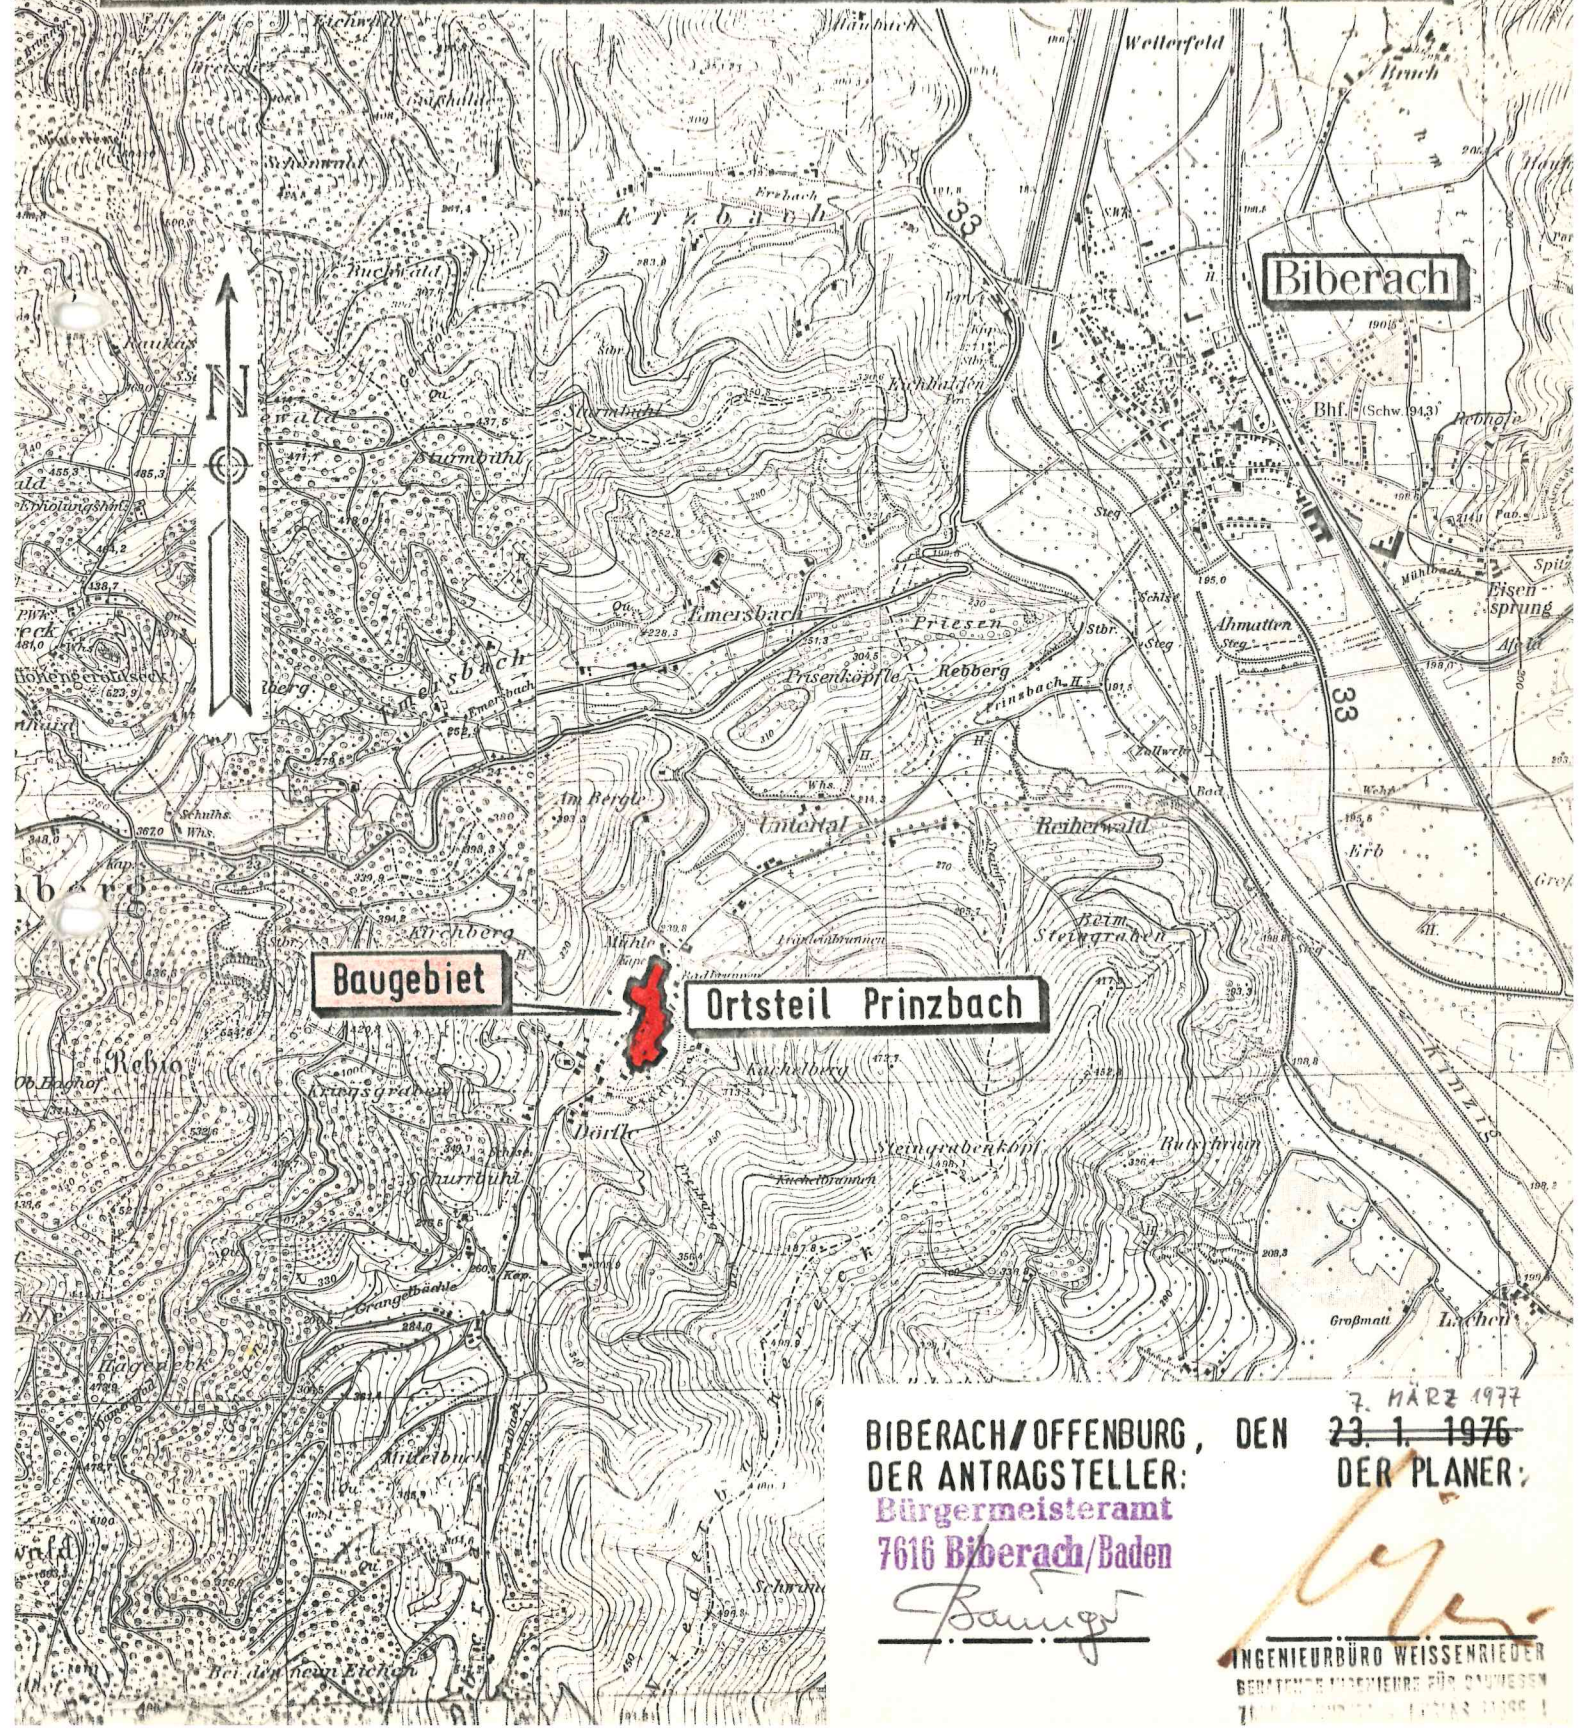

BIBERACH/OFFENBURG, DEN  
DER ANTRAGSTELLER:  
Bürgermeisteramt  
7616 Biberach/Baden

7. MÄRZ 1977  
23.1.1976  
DER PLANER:

*Baurig*

INGENIEURBÜRO WEISSNER  
BEREITET VON: WEISSNER  
7616 Biberach/Baden