




"Untere Mühle"

Planung:
KAPPIS Ingenieure GmbH
Europastraße 3
77933 Lahr
Fon: 0 78 21 / 9 23 74 0
www.kappis-ingenieure.de
KoordinatensystemGK 3 EPSG1467

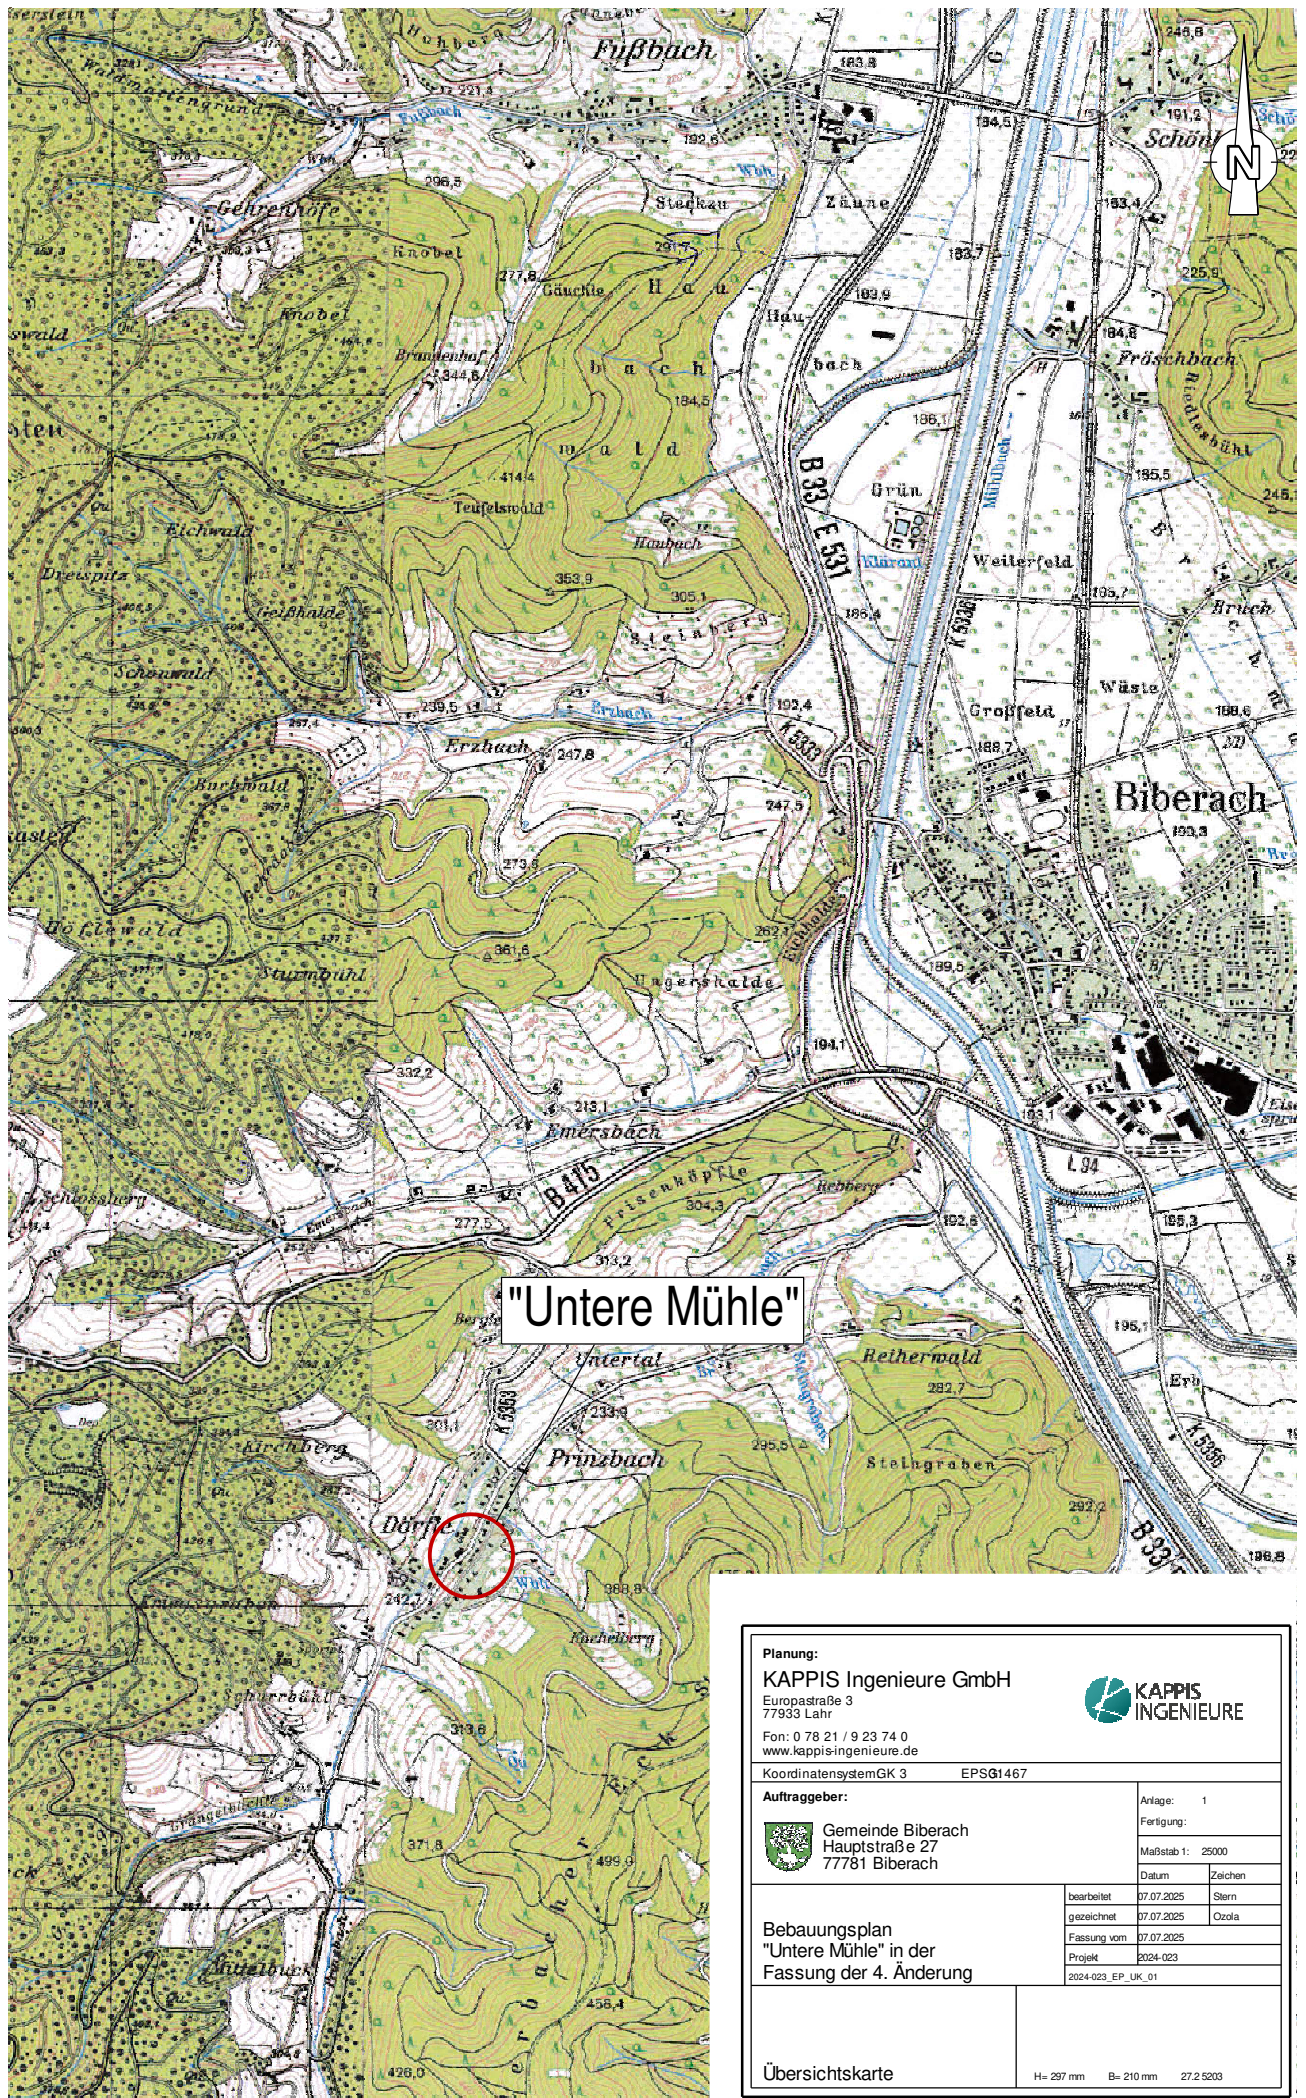

Auftraggeber:
Gemeinde Biberach
Hauptstraße 27
77781 Biberach

Anlage: 1
Fertigung:
Maßstab 1: 25000
Datum:
Zeichen:

Bebauungsplan
"Untere Mühle" in der
Fassung der 4. Änderung

bearbeitet	07.07.2025	Stern
gezeichnet	07.07.2025	Ozola
Fassung vom	07.07.2025	
Projekt	2024-023	
2024-023_EP_UK_01		

Übersichtskarte

H= 297 mm B= 210 mm 27.2 5203