# PLANZEICHEN

**ART DER BAULICHEN NUTZUNG:**

- WA — ALLGEMEINES WOHNGEBIET
- MD — DORFGEBIET
- GEe — EINGESCHRÄNKTES GEWERBEGEBIET

**MASS DER BAULICHEN NUTZUNG, HÖHE DER BAULICHEN ANLAGEN:**

- z.B. 0,4 — GRUNDFLÄCHENZAHL ALS HÖCHSTMASS
- z.B. II — ZAHL DER VOLLGESCHOSSE ALS HÖCHSTMASS

**BAUWEISE, BAULINIEN, BAUGRENZEN, STELLUNG DER BAULICHEN ANLAGEN:**

- o — OFFENE BAUWEISE
- b — BESONDERE BAUWEISE
- BAULINIE
- BAUGRENZE
- FIRSTRICHTUNG BZW. HAUPTGEBÄUDERICHTUNG (VERBINDLICH)

**FLÄCHEN FÜR DEN GEMEINBEDARF BZW. SPORT– UND SPIELANLAGEN:**

- FLÄCHEN FÜR DEN GEMEINBEDARF
- SCHULE
- F — FEUERWEHR

**VERKEHRSFLÄCHEN:**

- GEHWEG, FAHRBAHN, SCHRAMMBORD
- RAD– UND FUSSWEGE
- VERKEHRSFLÄCHEN BESONDERER ZWECKBESTIMMUNG FÜR GEMISCHTEN VERKEHR
- PFLASTERFLÄCHE, PFLANZGEBOT } VERKEHRSBERUHIGENDE MASSNAHMEN
- STRASSENBEGRENZUNGSLINIE
- P — PARKPLATZ
- EIN– BZW. AUSFAHRT

**FLÄCHEN FÜR VERSORGUNGSANLAGEN, FÜR DIE ABFALL– UND ABWASSER–BESEITIGUNG, RÜCKHALTUNG UND VERSICKERUNG VON NIEDERSCHLAGSWASSER:**

- FLÄCHEN FÜR VERSORGUNGSANLAGEN
- ELEKTRIZITÄT
- ABWASSER

**HAUPTVERSORGUNGS– UND HAUPTABWASSERLEITUNGEN:**

- OBERIRDISCH
- UNTERIRDISCH
- E — ELEKTRISCHE LEITUNG

**GRÜNFLÄCHEN:**

- ÖFFENTLICHE GRÜNFLÄCHEN
- SPORTPLATZ
- FRIEDHOF

Zweckgebundene bauliche Anlagen sind zulässig

**SONSTIGE PLANZEICHEN:**

- FLÄCHEN FÜR NEBENANLAGEN
- Ga — GARAGEN
- MIT GEH–, FAHR– UND LEITUNGSRECHTEN ZU BELASTENDE FLÄCHEN BEI BREITEN FLÄCHEN
- VON DER BEBAUUNG FREIZUHALTENDE FLÄCHEN/SICHTFELDER max. Pflanzhöhe 0,8m
- GRENZE DES RÄUMLICHEN GELTUNGSBEREICHS DES BEBAUUNGSPLANS
- ABGRENZUNG UNTERSCHIEDLICHER NUTZUNGEN
- LÄRMSCHUTZWAND
- z.B. 26–35° — DACHNEIGUNG

**NUTZUNGSSCHABLONE:**

| BAUGEBIET | ZAHL DER VOLLGESCHOSSE |
|---|---|
| GRUNDFLÄCHENZAHL | |
| BAUWEISE | DACHNEIGUNG |

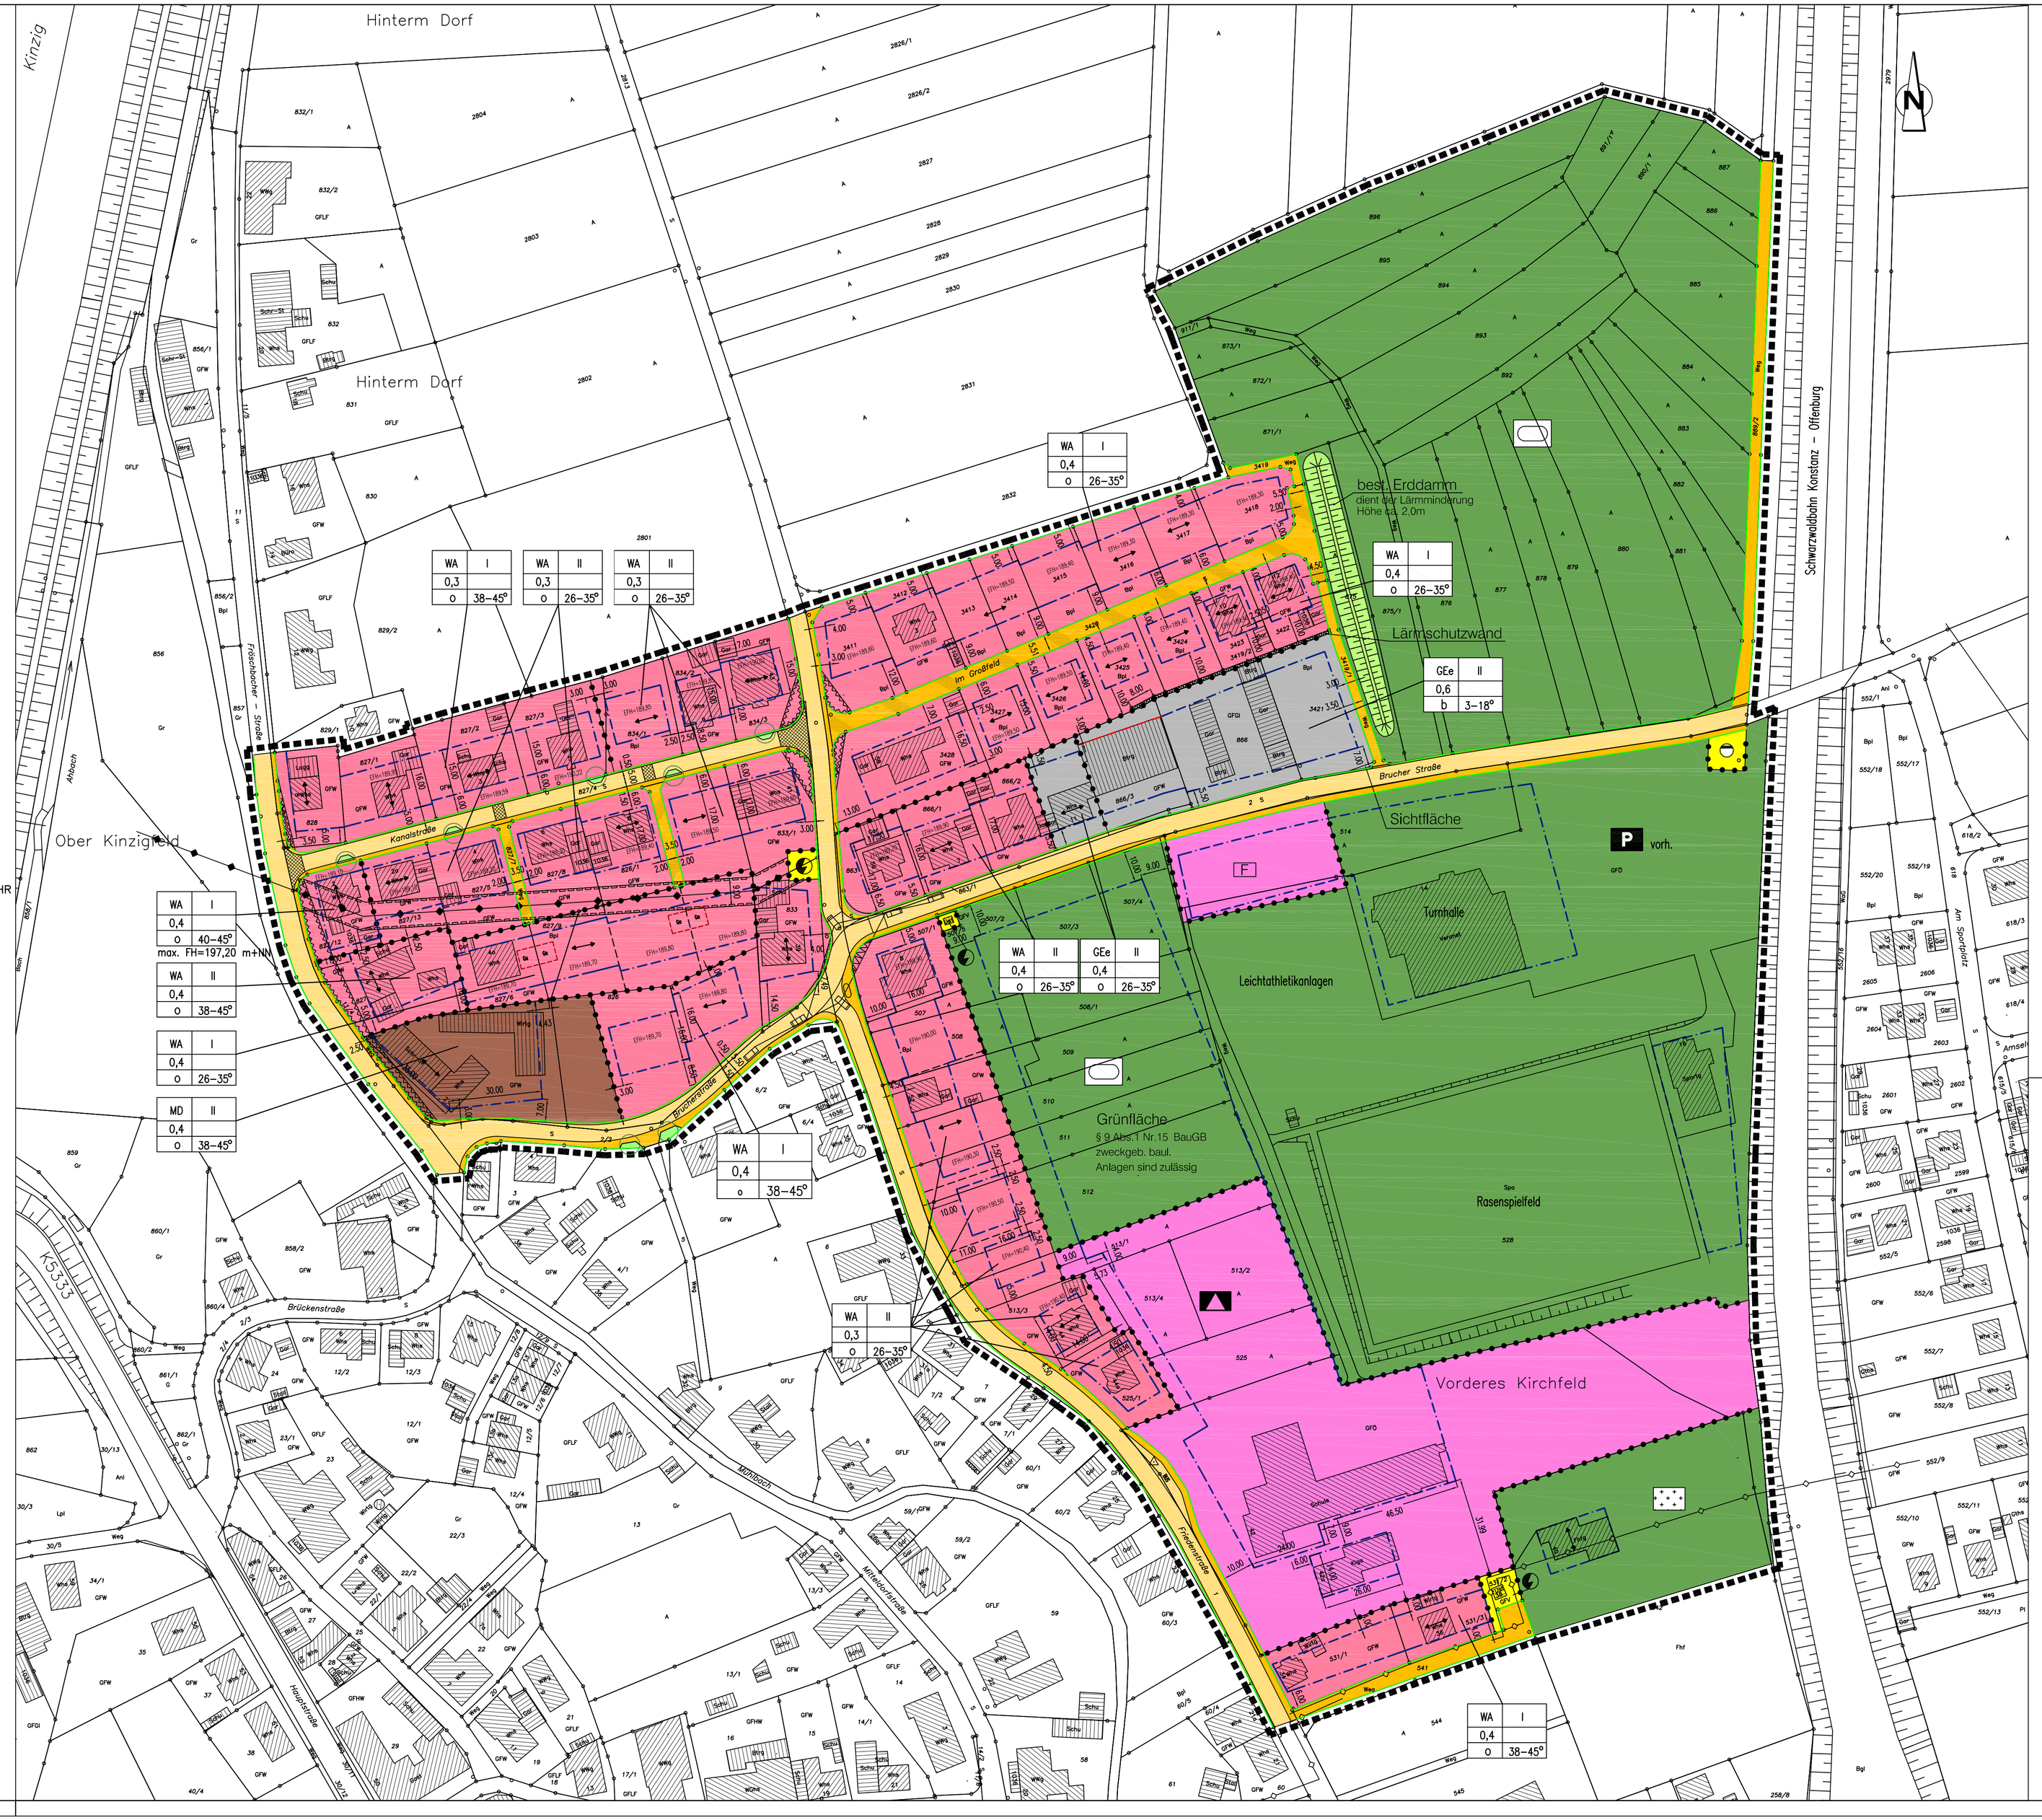
Hinterm Dorf
Hinterm Dorf
Ober Kinzigfeld
Kinzig
Alleeweg
Fischerbacher – Straße
Kanalstraße
Brückenstraße
Mühlenstraße
Friedhofweg
Bruchrain
Bruchrain
Bruchrain