


LEGENDE Planung

-  Geltungsbereich Bebauungsplan
-  19 Baumerhalt mit Nummer, siehe Baumliste
-  Baum-Neupflanzung (Pflanzgebot)
-  Anpflanzen von Gehölzen laut Pflanzliste zur landschaftlichen Einbindung der geplanten Bebauung (Pflanzgebot)
-  GI Industriegebiet
-  Straßenverkehrsfläche
-  private Grünfläche
-  private Grünfläche auf Erdwall
-  Fläche zum Anpflanzen von Bäumen, Sträuchern und sonstigen Bepflanzungen
-  Schutzgebiet, §32-Biotop
-  Fläche für Maßnahmen zum Schutz, zur Pflege und zur Entwicklung von Natur und Landschaft

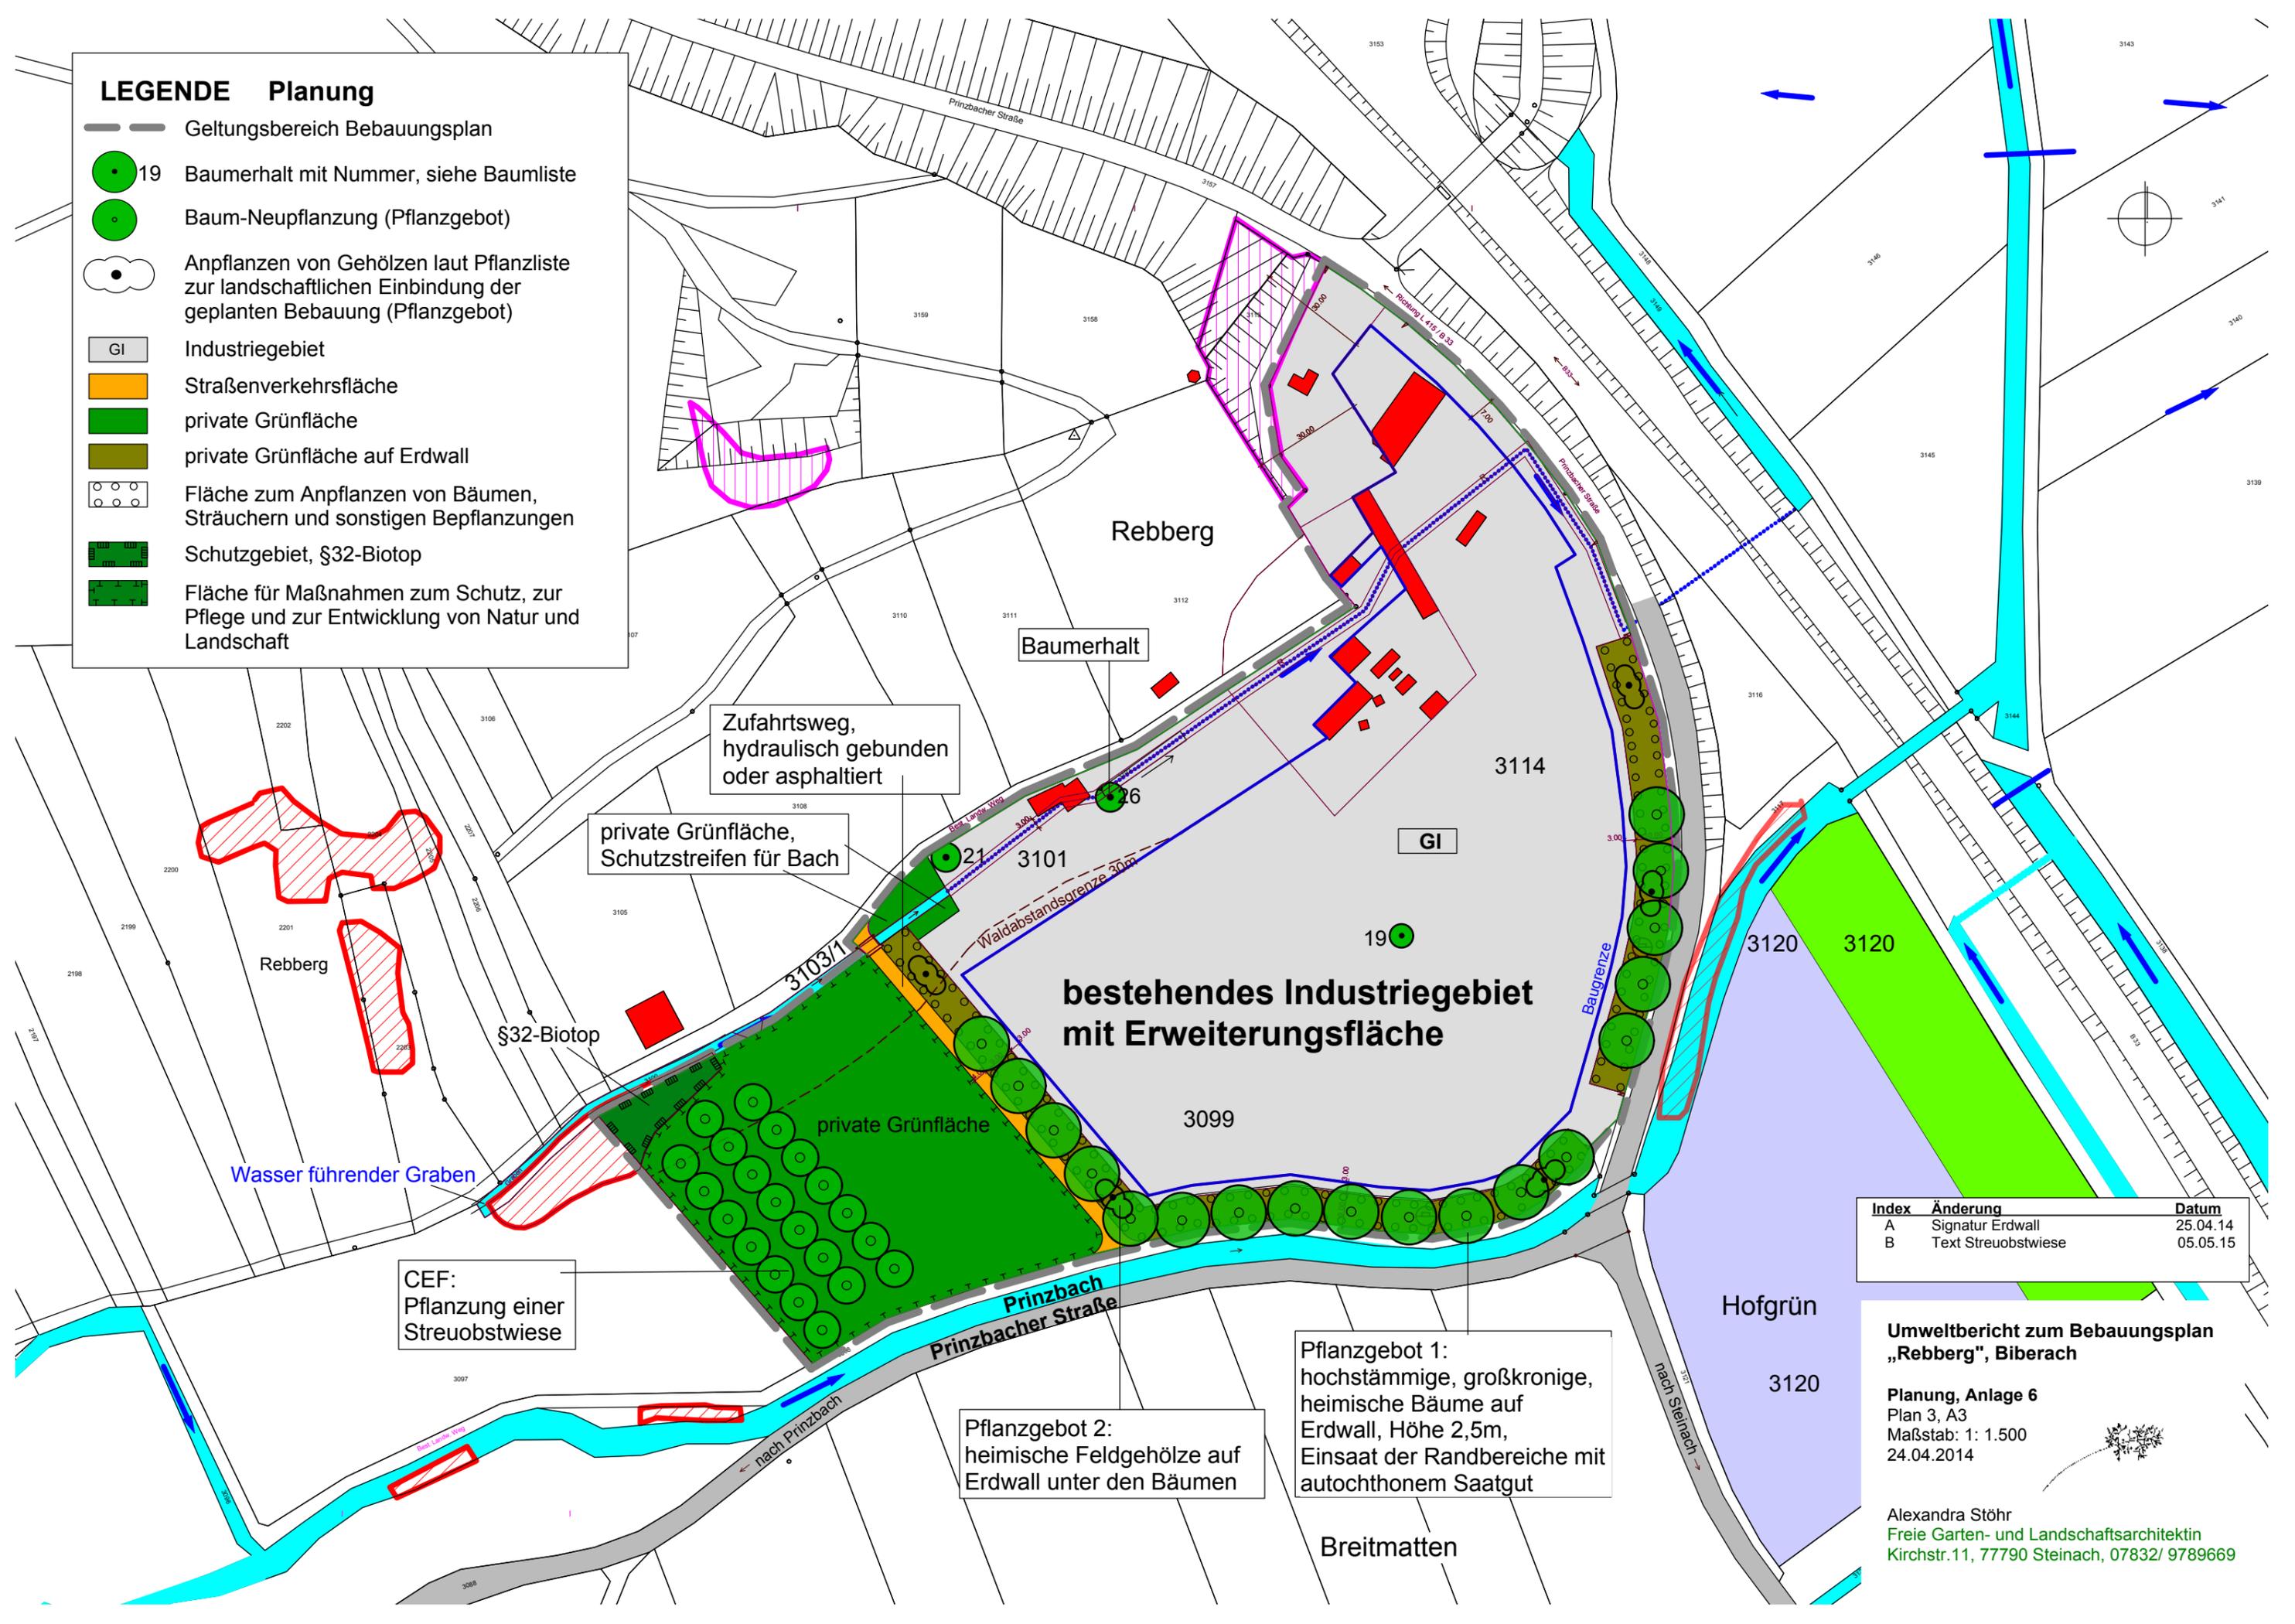

Zufahrtsweg, hydraulisch gebunden oder asphaltiert

private Grünfläche, Schutzstreifen für Bach

bestehendes Industriegebiet mit Erweiterungsfläche

Wasser führender Graben

CEF: Pflanzung einer Streuobstwiese

Pflanzgebot 2: heimische Feldgehölze auf Erdwall unter den Bäumen

Pflanzgebot 1: hochstämmige, großkronige, heimische Bäume auf Erdwall, Höhe 2,5m, Einsaat der Randbereiche mit autochthonem Saatgut

Index	Änderung	Datum
A	Signatur Erdwall	25.04.14
B	Text Streuobstwiese	05.05.15

Umweltbericht zum Bebauungsplan „Rebberg“, Biberach
Planung, Anlage 6
 Plan 3, A3
 Maßstab: 1: 1.500
 24.04.2014

Alexandra Stöhr
 Freie Garten- und Landschaftsarchitektin
 Kirchstr.11, 77790 Steinach, 07832/ 9789669