



SO	III=
0.4	(1.0)
○	30° 35°
S	

ENTLANG DEM GEWÄSSER IST EIN
SCHÜTZSTREIFEN VON 4,00m BREITE VON
BAULICHEN ANLAGEN, EINZÄUNUNGEN UND
BODENAUFSCHÜTTUNGEN FREIZUHALTEN

III= ZWEI VOLLGESCHOSSE
= AUSBAUFÄHIGES DACHGESCHOSS
= TALSEITIGES UNGERGESCHOSS
HÖHEN A+B.C SIEHE BEBAUUNGSVORSCHR.

SO	III=
0.4	(1.0)
○	30° 45°
S	

WA	III=	I VOLLGESCHOSS	KN
0.5	(1.0)	DACHGESCHOSS	KN
△	≥45°	KELLERGESCHOSS	(TA)
S			


MD	I
0.3	(0.5)
△	≥48°
S+W	

WA	II=
0.3	(0.5)
△	≥48°
S	


II-I VOLLGESCHOSS
AUSBAUFÄHIGES DACHGESCHOSS
TALSEITIGES UNGERGESCHOSS

7614 118 02

14

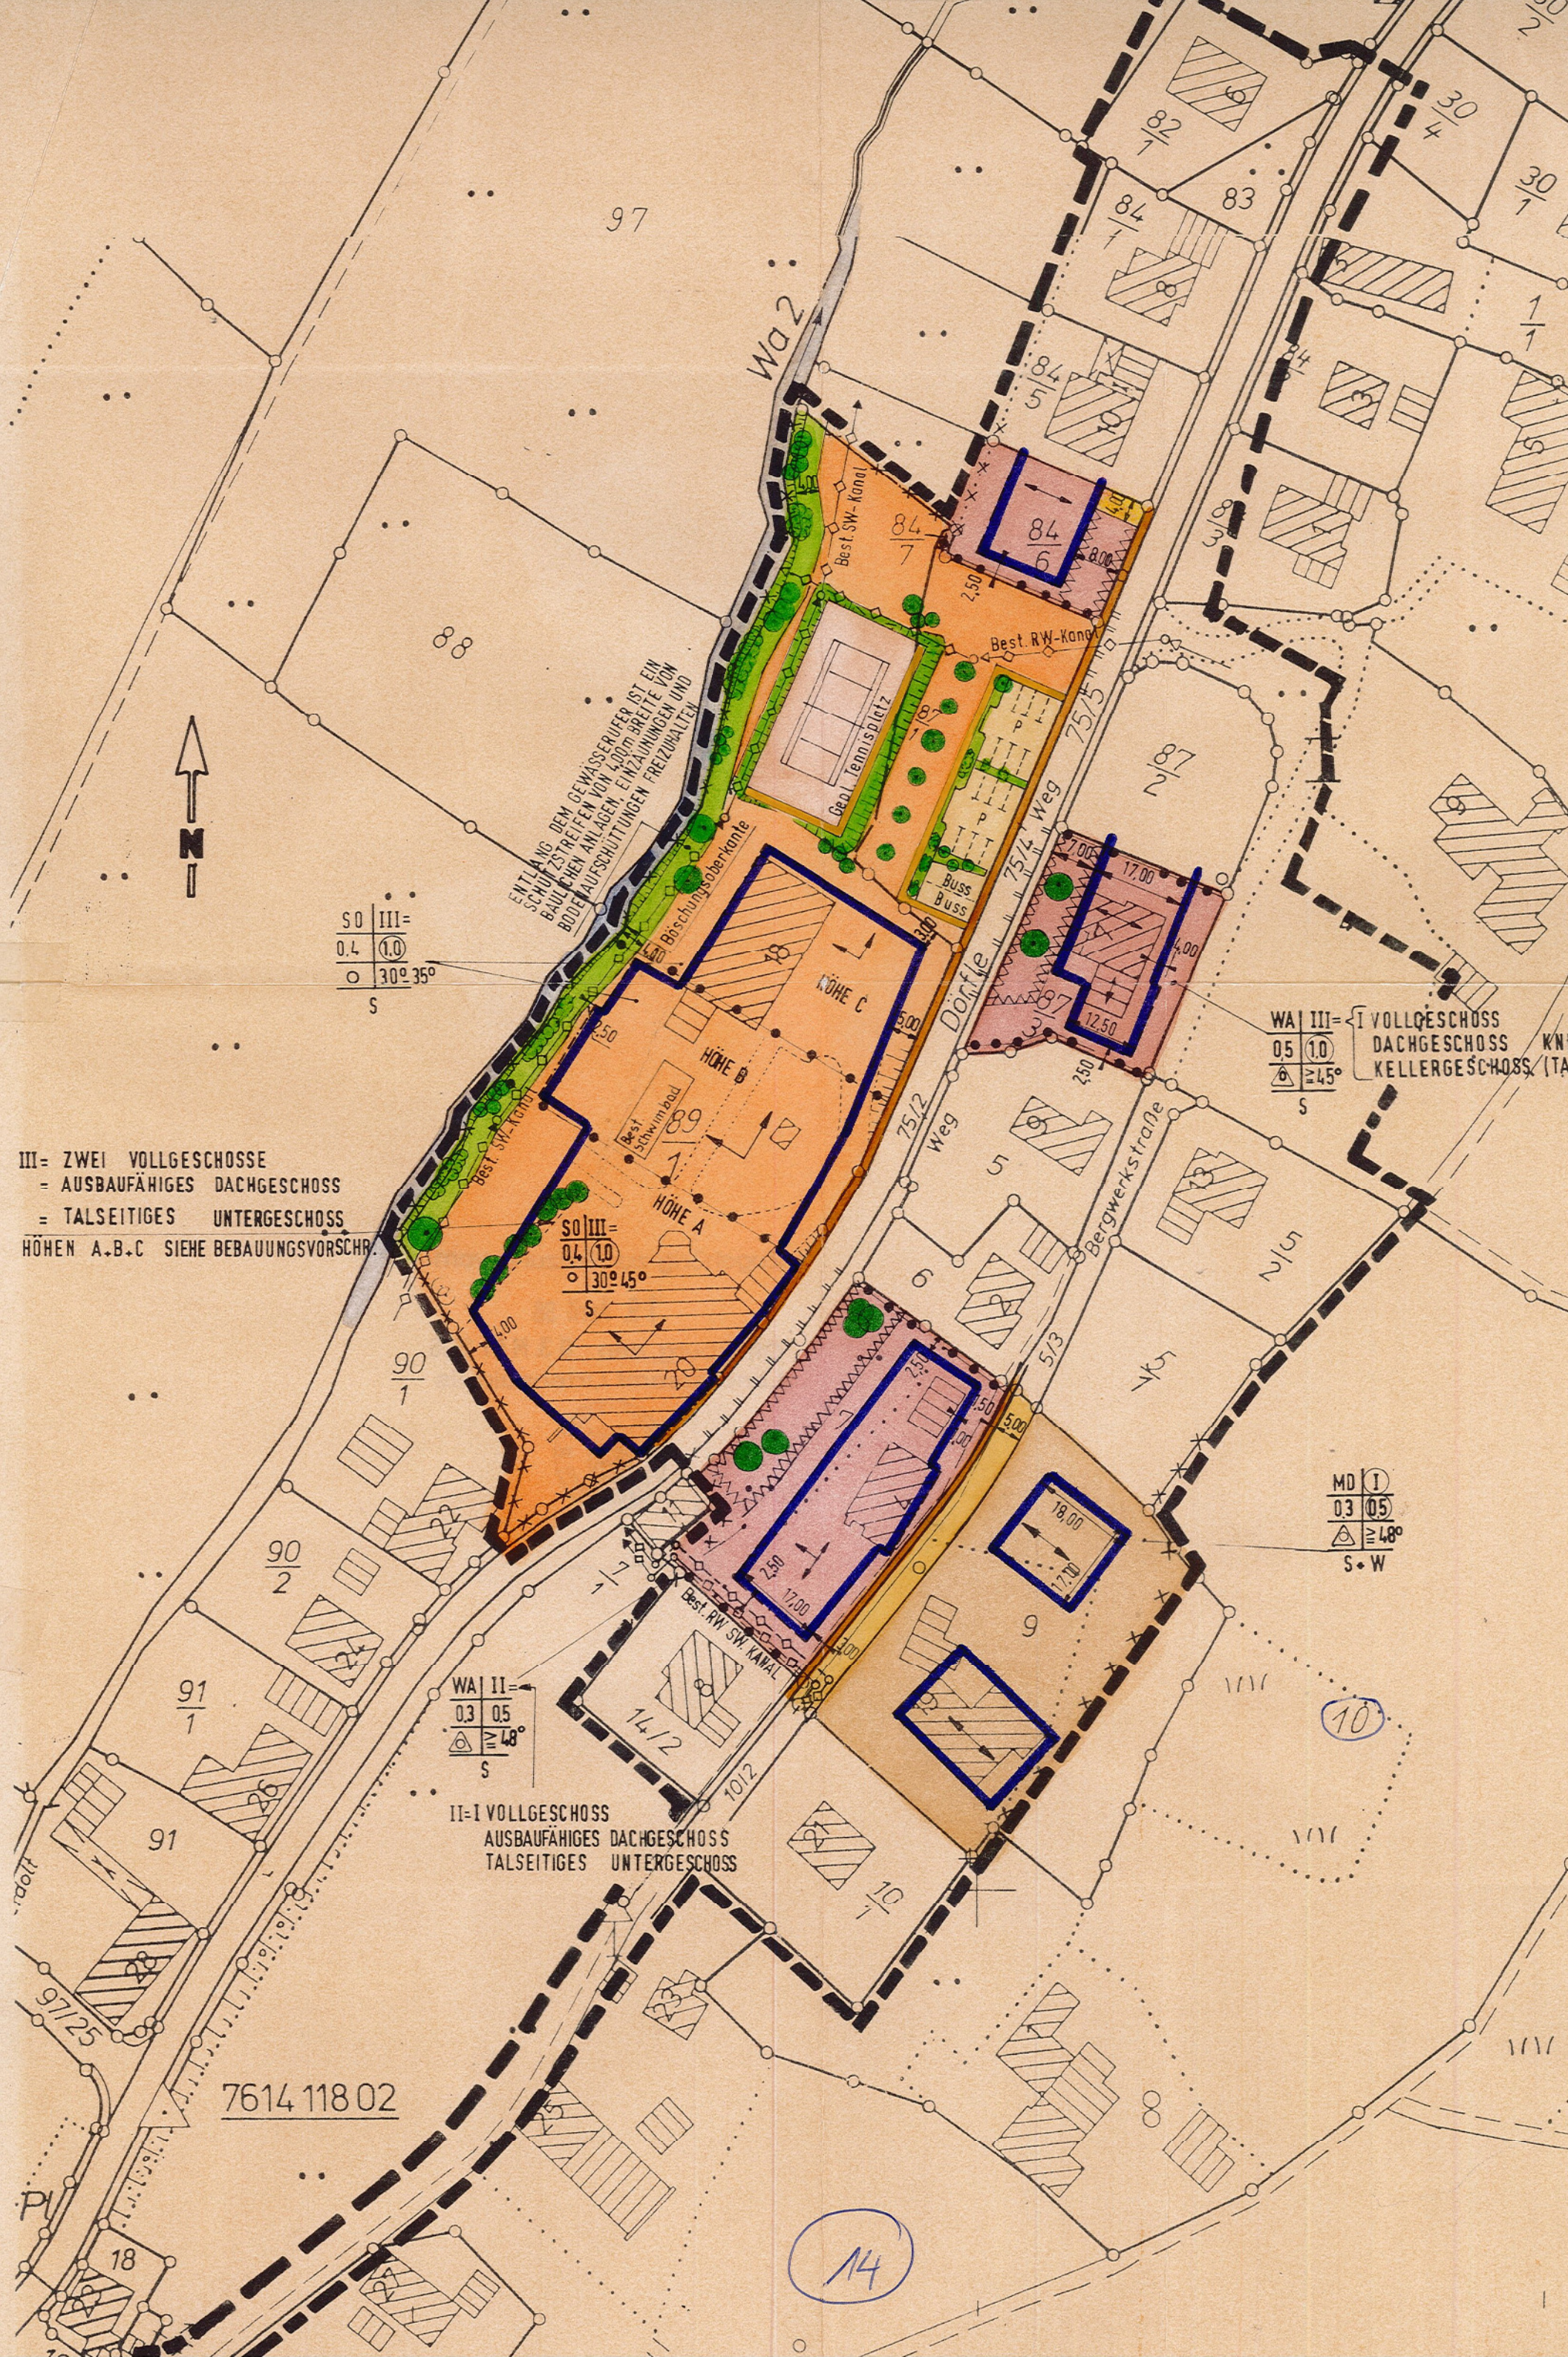

Genehmigtes Original

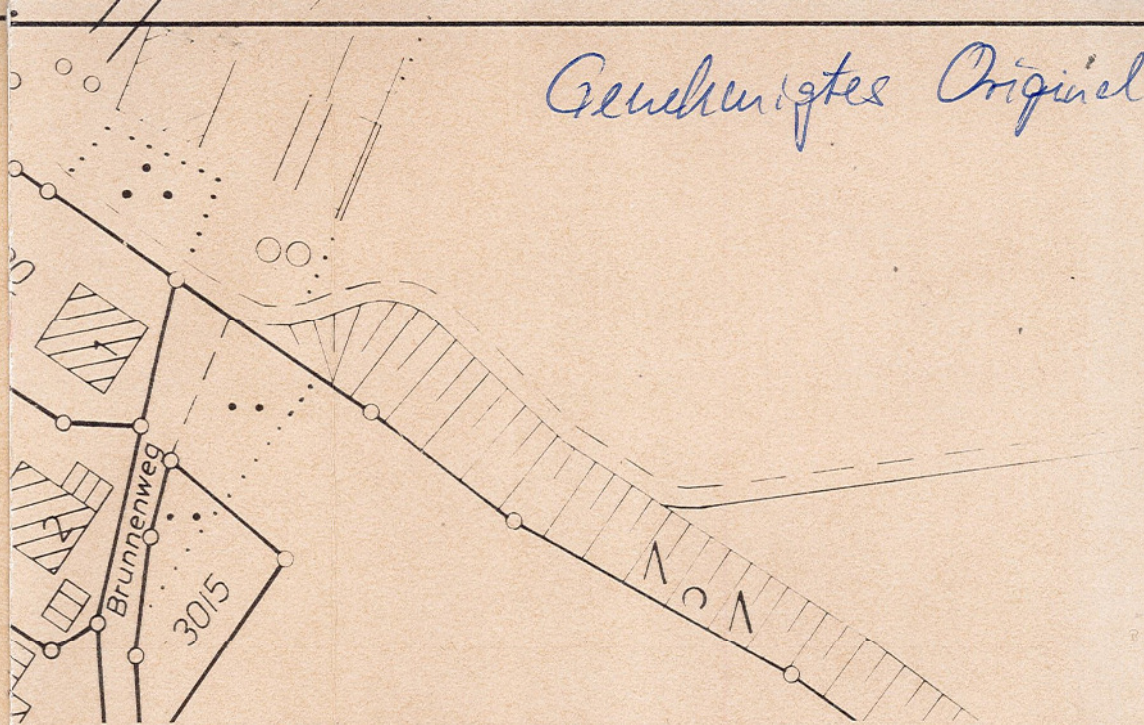

Gemeinde Biberach

Ortsteil Prinzbach

2. Änderung und Erweiterung
des Bebauungsplanes

Deckblatt zum Bebauungsplan
„Untere Mühle“

M 1:1000

K max. 1,10 m
G)

Biberach, den 15. APRIL 1996



Jo Bösing
(Bösinger)
Bürgermeister

Biberach, den 22.1.1996

E.: 29/01/96