Entwässerung der rückwärtigen Babauung ohne Rückhaltung

hydraulischer Längsschnitt des RW-Kanals in der Gartenstraße

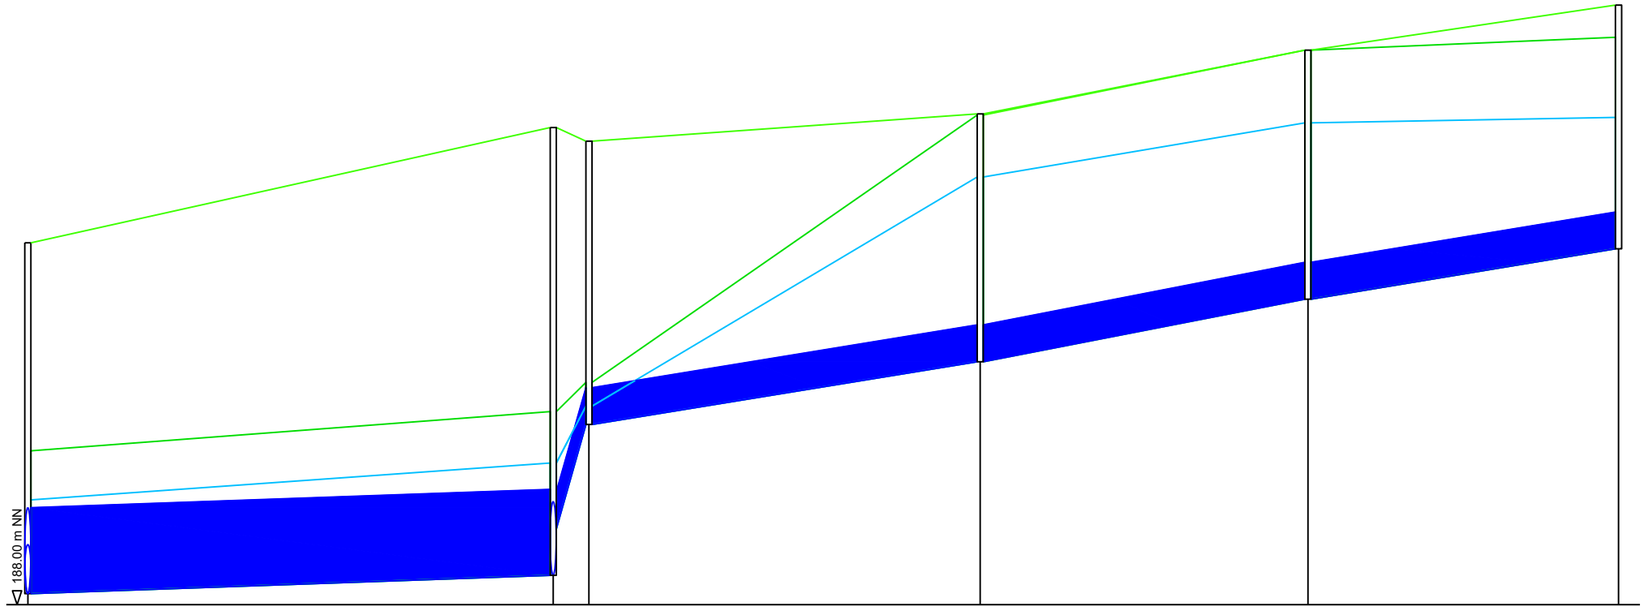

Rechenlauflegende	
	Biberach Sanierung-e2_3a_-30min_Sanierung_EXT(max)
	Biberach Sanierung-e2_5a_-30min_Sanierung_EXT(max)
* = Werte im Schriftband	

Schacht		70KR562220		70KR562230	85.70	70KR555010	91.52	70KR555020	155.34	70KR555030	208.79	70KR555040	259.45
Station		0.00											
Fließzeit voll (Einzelwert)	hh:mm:ss	00:00:00	00:01:26		00:00:01		00:00:51		00:00:39		00:00:41		
Fließzeit trocken (Einzelwert)	hh:mm:ss	00:00:00	00:00:00		00:00:00		00:00:00		00:00:00		00:00:00		
Fließzeit trocken (kumuliert)	hh:mm:ss	00:00:00	00:00:00		00:00:00		00:00:00		00:00:00		00:00:00		
Fließzeit voll (kumuliert)	hh:mm:ss	00:00:00	00:01:26		00:01:27		00:02:19		00:02:58		00:03:39		
Haltungsbezeichnung		KR27a					KBIZID000000214		KBIZID000000213		KBIZID000000212		
Haltungslänge	m	85.70					63.82		53.45		50.66		
Profiltyp / Höhe (Breite)	Typ/mm	DN 700					DN 300		DN 300		DN 300		
Sohlgefälle	o/oo	1.7					8.0		9.5		8.1		
mittl. Einbautiefe (Deckel)	m	3.25					2.17		2.03		2.01		
Rauheit	mm	1.50					1.50		1.50		1.50		
Durchfluss (voll)	m³/s	-					-		-		-		
Fließgeschwindigkeit (voll)	m/s	-					-		-		-		
Durchfluss (max.)	m³/s	0.6231					0.1810		0.1119		0.0399		
Fließgeschwindigkeit (max.)	m/s	1.62					2.79		1.58		0.64		
OK Deckel	m NN	190.95			191.89		191.78		192.00		192.52		192.89
Wasserstand (max.)	m	1.16	1.33		0.95		0.34		2.01		2.03	1.72	
Rohrsohle	m NN	188.09	188.24		188.62 189.47		189.98		190.49		190.90		