


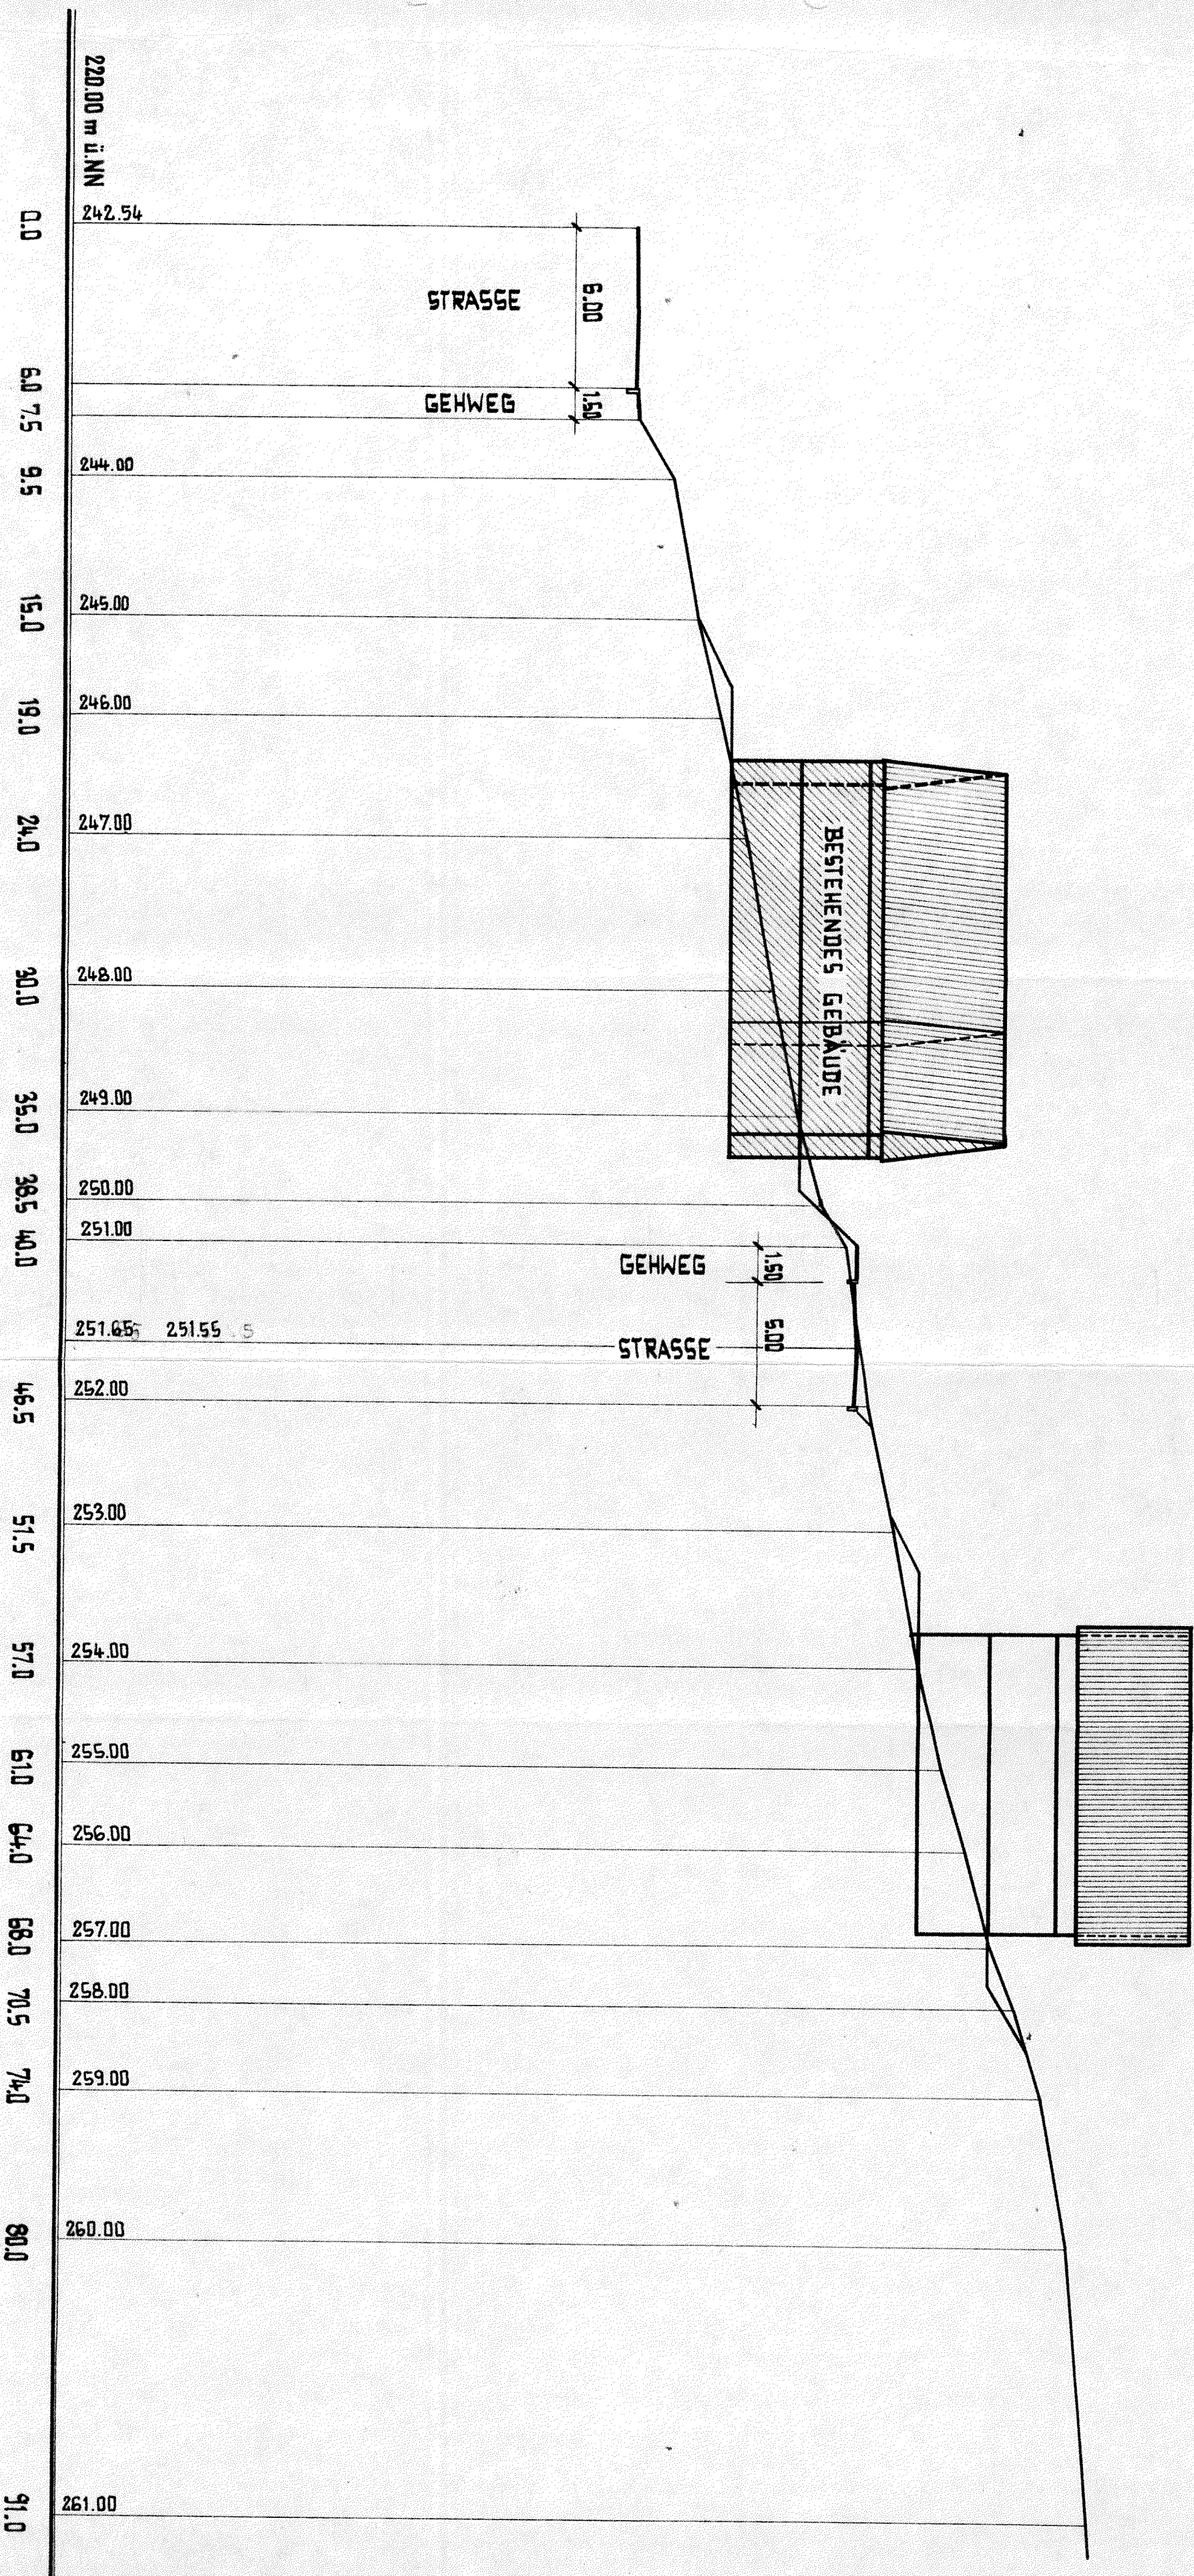

BIBERACH OFFENBURG DEN 7. MAI 22 1971
DER ANTRAGSTELLER: ~~23.1.1976~~
DER PLANER:

Bürgermeisteramt
7616 Biberach/Baden

Reinhold B.

ING. GRAD. K. WEISSENRIEDER, INGENIEURBÜRO FÜR BAUWESEN
760 OFFENBURG, LUISENSTR. 4, TEL. 0781/71026 und 75531

PROJEKT:
GEMEINDE BIBERACH-ORISTEIL PRINZBACH
BEBAUUNGSPLAN, UNTERE MÜHLE
GELÄNDESCHNITT II-II

PROJEKT NR.
KW-186 - BP - 75

DATUM	BEARBEITET	GEZEICHN.	MASSSTAB	PLAN NR.
		HILB.	1:200	